

# GRZEGÓRZKI PARK - BUDYNEK A7

## MIESZKANIE NR 38

GRZEGÓRZKI  
PARK





1. Wymiary pomieszczeń, lokalizacje przyborów sanitarnych i inne podano na podstawie projektu budowlanego. W toku budowy mogą wystąpić różnice w stosunku do stanu wynikającego z projektu, wynikające ze specyfiki prac budowlanych

2. Wymiary są obliczane w świetle pionowych przegród w stanie wykończonym, przy uwzględnieniu tynków i okładzin o grubości 1,5 cm, na poziomie podłogi, bez uwzględniania listw przypodłogowych, progów itp..

3. Powierzchnia użytkowa lokali oraz pomieszczeń określona jest na podstawie rozporządzenia Ministra Transportu, Budownictwa i Gospodarki Morskiej z dnia 25.04.2012 w sprawie szczegółowego zakresu i formy projektu budowlanego oraz przy uwzględnieniu treści Polskiej Normy PN-ISO 9836:1997 z późniejszymi zmianami.

4. Jest to przykładowa aranżacja służąca wyłącznie do celów prezentacyjnych i nie stanowi oferty w rozumieniu kodeksu cywilnego na etapie realizacji. Niektóre szczegóły mogą ulec zmianie.

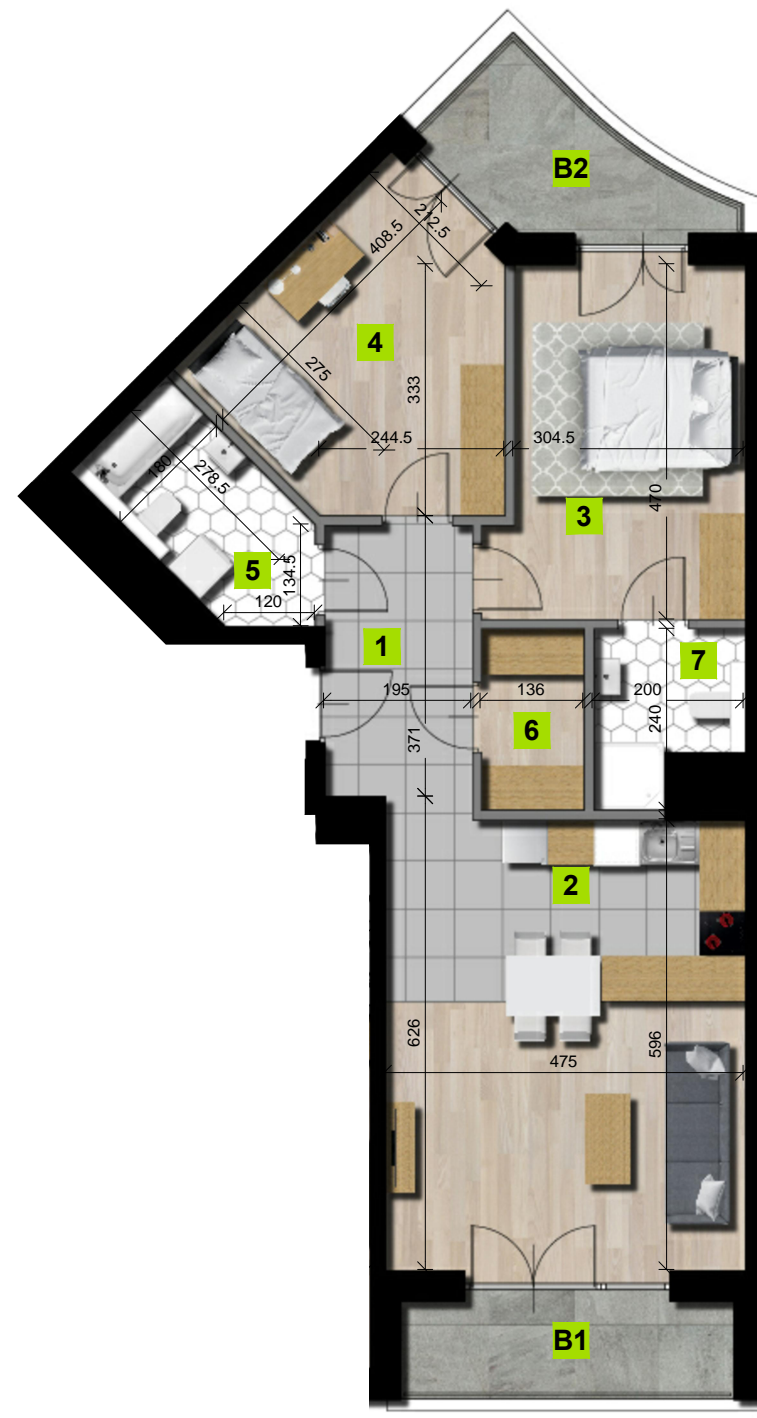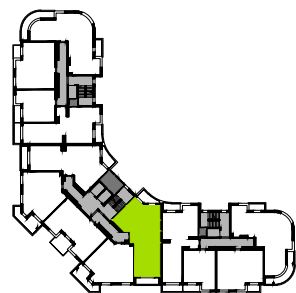

0 1 2 [m]



1	przedpokój	7,20 m <sup>2</sup>
2	pokój dzienny z aneksem kuchennym	27,99 m <sup>2</sup>
3	sypialnia	14,62 m <sup>2</sup>
4	sypialnia	13,80 m <sup>2</sup>
5	łazienka	5,77 m <sup>2</sup>
6	garderoba	3,13 m <sup>2</sup>
7	toaleta	3,86 m <sup>2</sup>

B1	balkon	5,31 m <sup>2</sup>
B2	balkon	5,28 m <sup>2</sup>

**powierzchnia 76,37 m<sup>2</sup>**

**piętro 2**

**liczba pokoi 3**