

GRZEGÓRZKI PARK - BUDYNEK A7

MIESZKANIE NR 48

GRZEGÓRZKI
PARK






1. Wymiary pomieszczeń, lokalizacje przyborów sanitarnych i inne podano na podstawie projektu budowlanego. W toku budowy mogą wystąpić różnice w stosunku do stanu wynikającego z projektu, wynikające ze specyfiki prac budowlanych

2. Wymiary są obliczane w świetle pionowych przegród w stanie wykończonym, przy uwzględnieniu tynków i okładzin o grubości 1,5 cm, na poziomie podłogi, bez uwzględniania listw przypodłogowych, progów itp..

3. Powierzchnia użytkowa lokali oraz pomieszczeń określona jest na podstawie rozporządzenia Ministra Transportu, Budownictwa i Gospodarki Morskiej z dnia 25.04.2012 w sprawie szczegółowego zakresu i formy projektu budowlanego oraz przy uwzględnieniu treści Polskiej Normy PN-ISO 9836:1997 z późniejszymi zmianami.

4. Jest to przykładowa aranżacja służąca wyłącznie do celów prezentacyjnych i nie stanowi oferty w rozumieniu kodeksu cywilnego na etapie realizacji. Niektóre szczegóły mogą ulec zmianie.

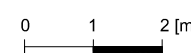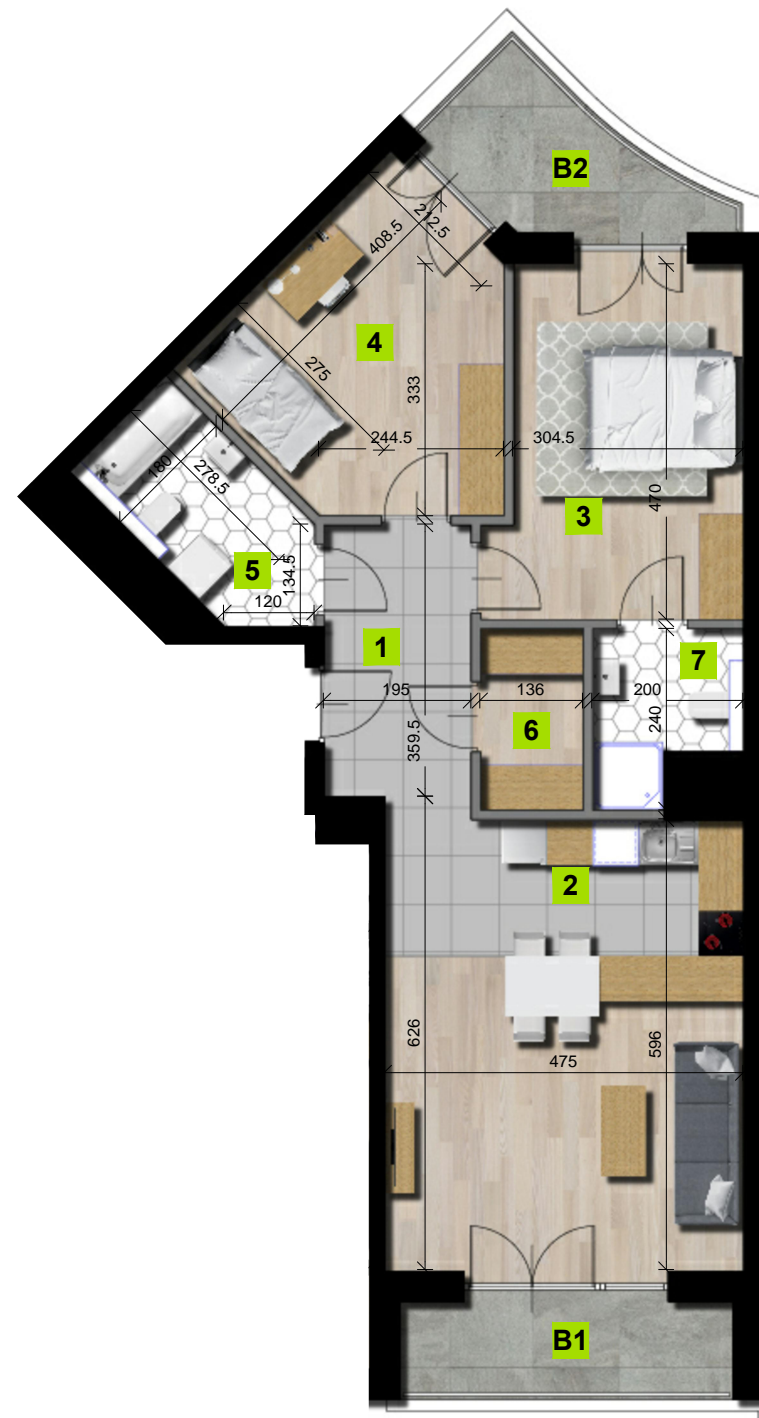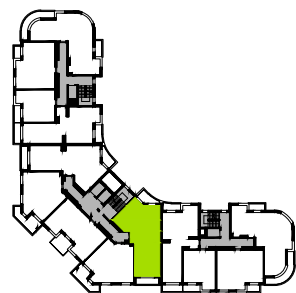

1	przedpokój	7,20 m ²
2	pokój dzienny z aneksem kuchennym	27,99 m ²
3	sypialnia	14,62 m ²
4	sypialnia	13,80 m ²
5	łazienka	5,77 m ²
6	garderoba	3,13 m ²
7	toaleta	3,86 m ²

B1	balkon	5,31 m ²
B2	balkon	5,28 m ²

powierzchnia 76,37 m²

piętro 4

liczba pokoi 3