

GRZEGÓRZKI PARK - BUDYNEK A7




MIESZKANIE NR 76

1. Wymiary pomieszczeń, lokalizacje przyborów sanitarnych i inne podano na podstawie projektu budowlanego. W toku budowy mogą wystąpić różnice w stosunku do stanu wynikającego z projektu, wynikające ze specyfiki prac budowlanych

2. Wymiary są obliczane w świetle pionowych przegród w stanie wykończonym, przy uwzględnieniu tynków i okładzin o grubości 1,5 cm, na poziomie podłogi, bez uwzględniania listw przypodłogowych, progów itp..

3. Powierzchnia użytkowa lokali oraz pomieszczeń określona jest na podstawie rozporządzenia Ministra Transportu, Budownictwa i Gospodarki Morskiej z dnia 25.04.2012 w sprawie szczegółowego zakresu i formy projektu budowlanego oraz przy uwzględnieniu treści Polskiej Normy PN-ISO 9836:1997 z późniejszymi zmianami.

4. Jest to przykładowa aranżacja służąca wyłącznie do celów prezentacyjnych i nie stanowi oferty w rozumieniu kodeksu cywilnego na etapie realizacji. Niektóre szczegóły mogą ulec zmianie.

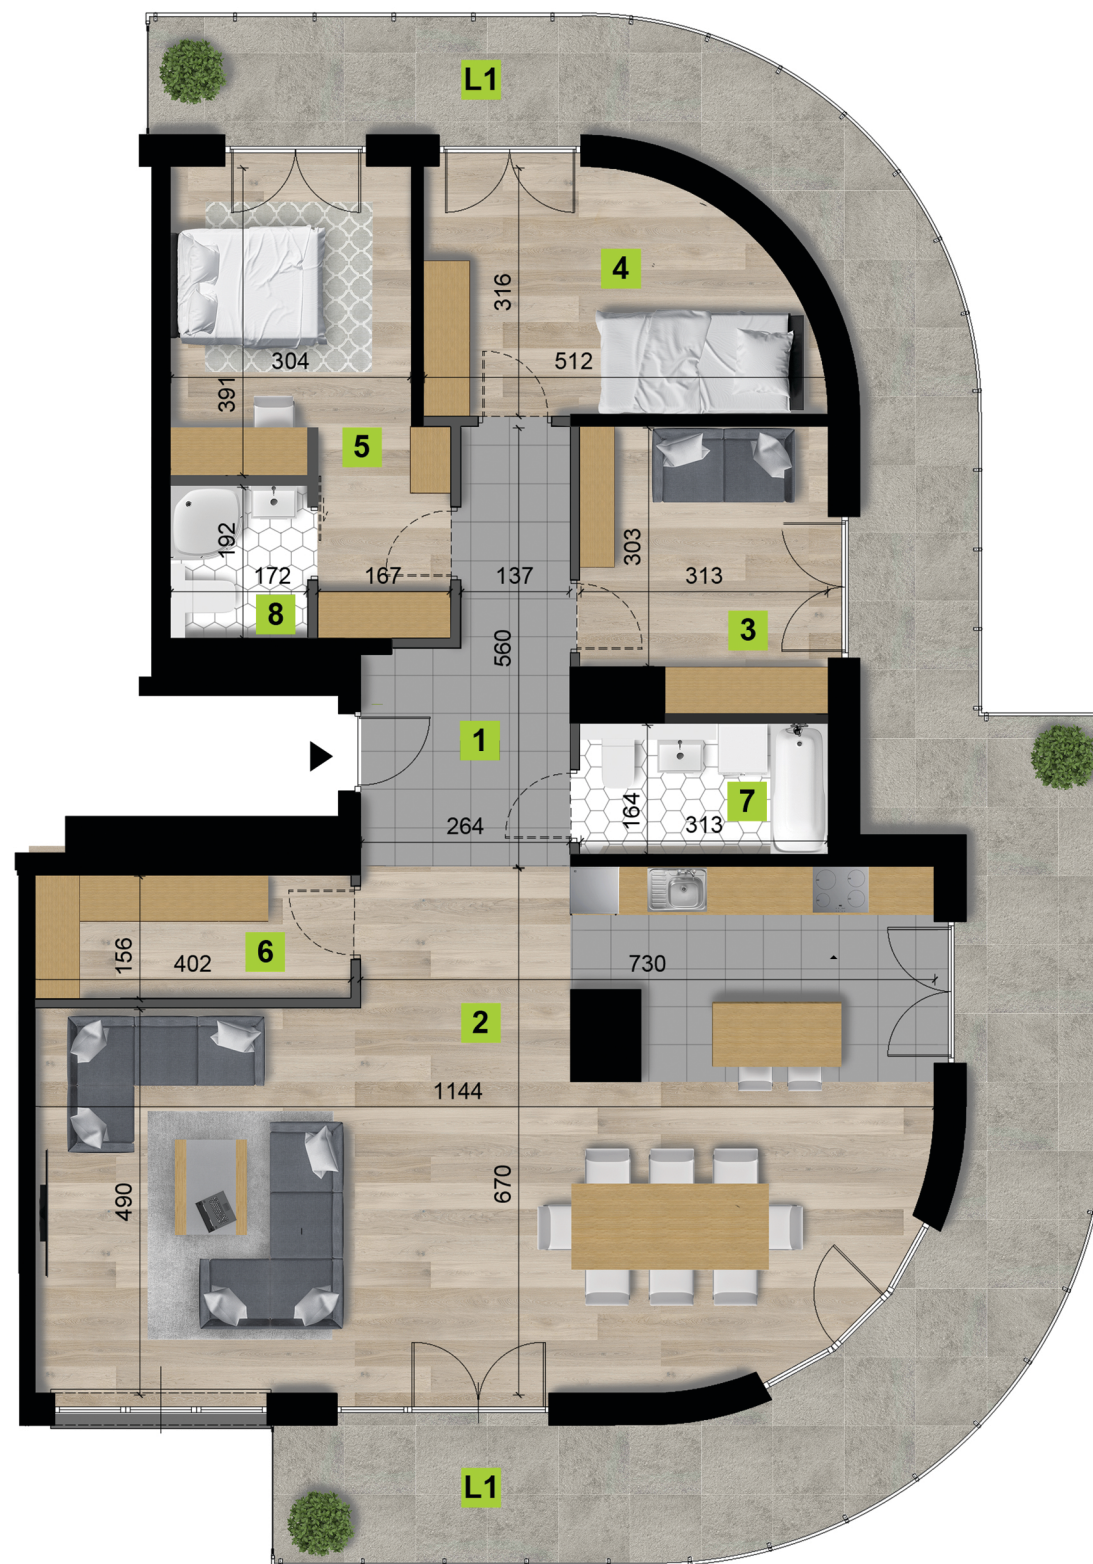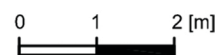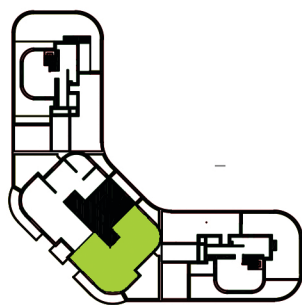

1	przedpokój	11,16 m ²
2	pokój dzienny z aneksem kuchennym	64,73 m ²
3	pokój	10,71 m ²
4	sypialnia	13,95 m ²
5	sypialnia	15,54 m ²
6	garderoba	6,15 m ²
7	łazienka	5,13 m ²
8	łazienka	3,31 m ²

L1	loggia	55,94 m ²
----	--------	----------------------

powierzchnia 130,68 m²

piętro 10

liczba pokoi 4