

GRZEGÓRZKI PARK - BUDYNEK A8

MIESZKANIE NR 44






1. Wymiary pomieszczeń, lokalizacje przyborów sanitarnych i inne podano na podstawie projektu budowlanego. W toku budowy mogą wystąpić różnice w stosunku do stanu wynikającego z projektu, wynikające ze specyfiki prac budowlanych

2. Wymiary są obliczane w świetle pionowych przegród w stanie wykończonym, przy uwzględnieniu tynków i okładzin o grubości 1,5 cm, na poziomie podłogi, bez uwzględniania listw przypodłogowych, progów itp..

3. Powierzchnia użytkowa lokali oraz pomieszczeń określona jest na podstawie rozporządzenia Ministra Transportu, Budownictwa i Gospodarki Morskiej z dnia 25.04.2012 w sprawie szczegółowego zakresu i formy projektu budowlanego oraz przy uwzględnieniu treści Polskiej Normy PN-ISO 9836:1997 z późniejszymi zmianami.

4. Jest to przykładowa aranżacja służąca wyłącznie do celów prezentacyjnych i nie stanowi oferty w rozumieniu kodeksu cywilnego na etapie realizacji. Niektóre szczegóły mogą ulec zmianie.

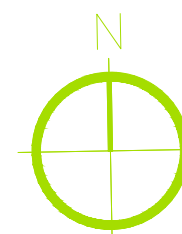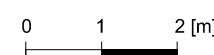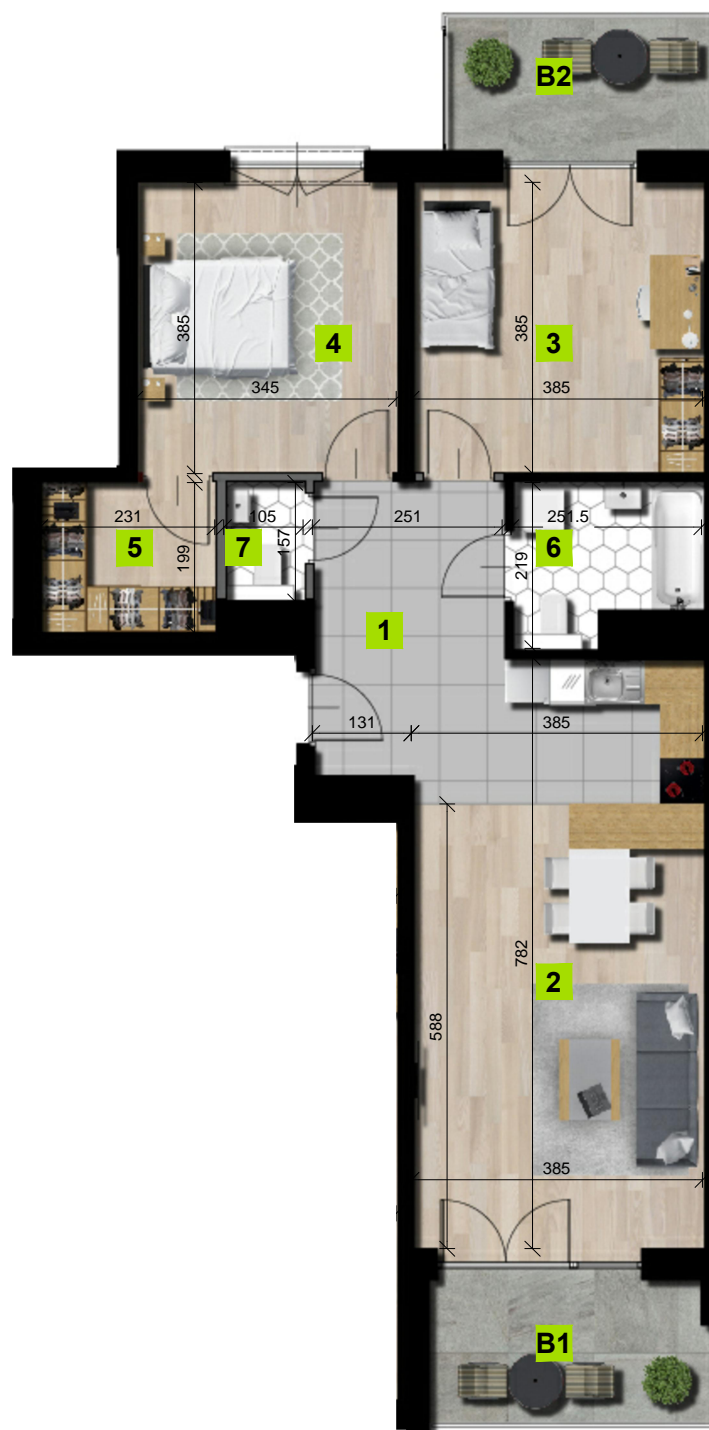

1	przedpokój	7,78 m ²
2	pokój dzienny z aneksem kuchennym	29,65 m ²
3	sypialnia	14,59 m ²
4	sypialnia	13,06 m ²
5	garderoba	4,47 m ²
6	łazienka	4,72 m ²
7	toaleta	1,57 m ²

B1	balkon 1	7,15 m ²
B2	balkon 2	6,19 m ²

powierzchnia	75,84 m²
piętro	8
liczba pokoi	3