

# GRZEGÓRZKI PARK - BUDYNEK A8

## MIESZKANIE NR 50




1. Wymiary pomieszczeń, lokalizacje przyborów sanitarnych i inne podano na podstawie projektu budowlanego. W toku budowy mogą wystąpić różnice w stosunku do stanu wynikającego z projektu, wynikające ze specyfiki prac budowlanych

2. Wymiary są obliczane w świetle pionowych przegród w stanie wykończonym, przy uwzględnieniu tynków i okładzin o grubości 1,5 cm, na poziomie podłogi, bez uwzględniania listw przypodłogowych, progów itp..

3. Powierzchnia użytkowa lokali oraz pomieszczeń określona jest na podstawie rozporządzenia Ministra Transportu, Budownictwa i Gospodarki Morskiej z dnia 25.04.2012 w sprawie szczegółowego zakresu i formy projektu budowlanego oraz przy uwzględnieniu treści Polskiej Normy PN-ISO 9836:1997 z późniejszymi zmianami.

4. Jest to przykładowa aranżacja służąca wyłącznie do celów prezentacyjnych i nie stanowi oferty w rozumieniu kodeksu cywilnego na etapie realizacji. Niektóre szczegóły mogą ulec zmianie.

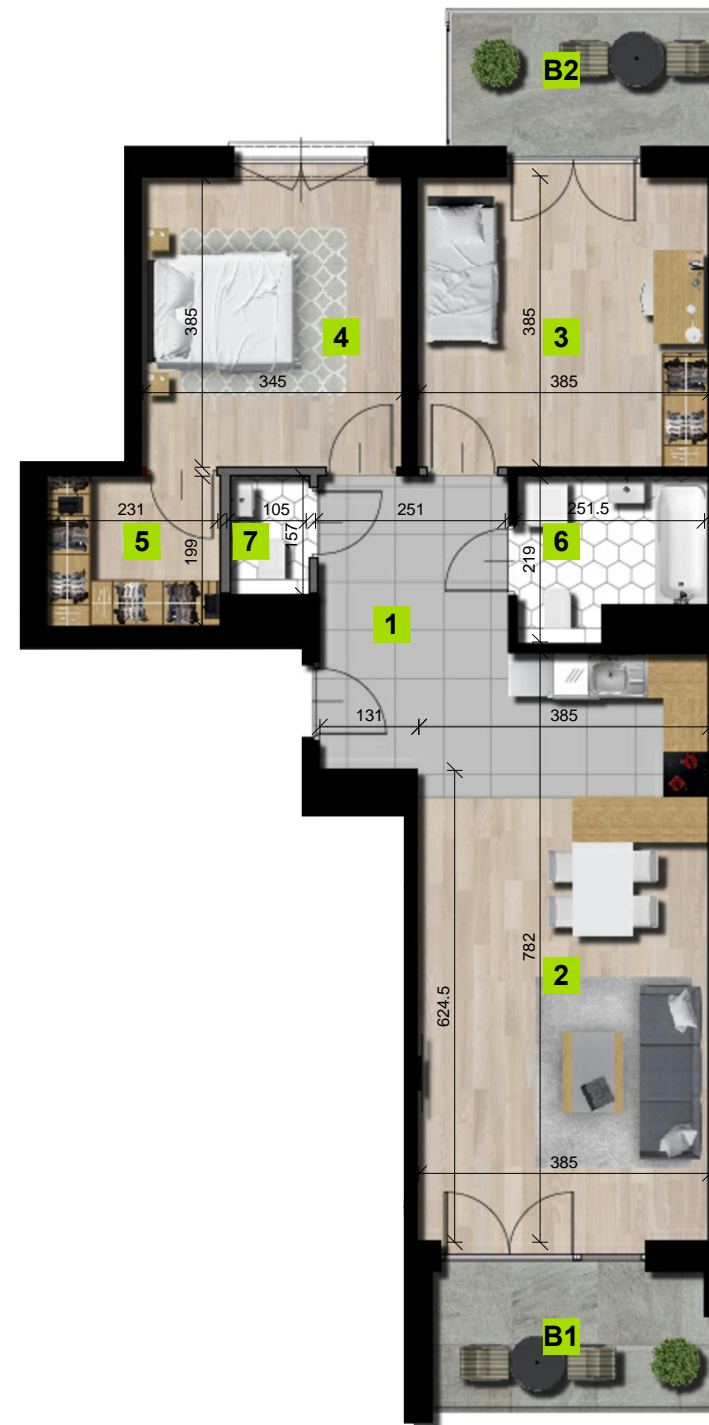

0 1 2 [m]



1	przedpokój	7,78 m <sup>2</sup>
2	pokój dzienny z aneksem kuchennym	29,65 m <sup>2</sup>
3	sypialnia	14,59 m <sup>2</sup>
4	sypialnia	13,06 m <sup>2</sup>
5	garderoba	4,47 m <sup>2</sup>
6	łazienka	4,72 m <sup>2</sup>
7	toaleta	1,57 m <sup>2</sup>

B1	balkon 1	6,49 m <sup>2</sup>
B2	balkon 2	6,19 m <sup>2</sup>

**powierzchnia 75,84 m<sup>2</sup>**

**piętro 9**

**liczba pokoi 3**

