

GRZEGÓRZKI PARK - BUDYNEK A8

MIESZKANIE NR 120




1. Wymiary pomieszczeń, lokalizacje przyborów sanitarnych i inne podano na podstawie projektu budowlanego. W toku budowy mogą wystąpić różnice w stosunku do stanu wynikającego z projektu, wynikające ze specyfiki prac budowlanych

2. Wymiary są obliczane w świetle pionowych przegród w stanie wykończonym, przy uwzględnieniu tynków i okładzin o grubości 1,5 cm, na poziomie podłogi, bez uwzględniania listw przypodłogowych, progów itp..

3. Powierzchnia użytkowa lokali oraz pomieszczeń określona jest na podstawie rozporządzenia Ministra Transportu, Budownictwa i Gospodarki Morskiej z dnia 25.04.2012 w sprawie szczegółowego zakresu i formy projektu budowlanego oraz przy uwzględnieniu treści Polskiej Normy PN-ISO 9836:1997 z późniejszymi zmianami.

4. Jest to przykładowa aranżacja służąca wyłącznie do celów prezentacyjnych i nie stanowi oferty w rozumieniu kodeksu cywilnego na etapie realizacji. Niektóre szczegóły mogą ulec zmianie.

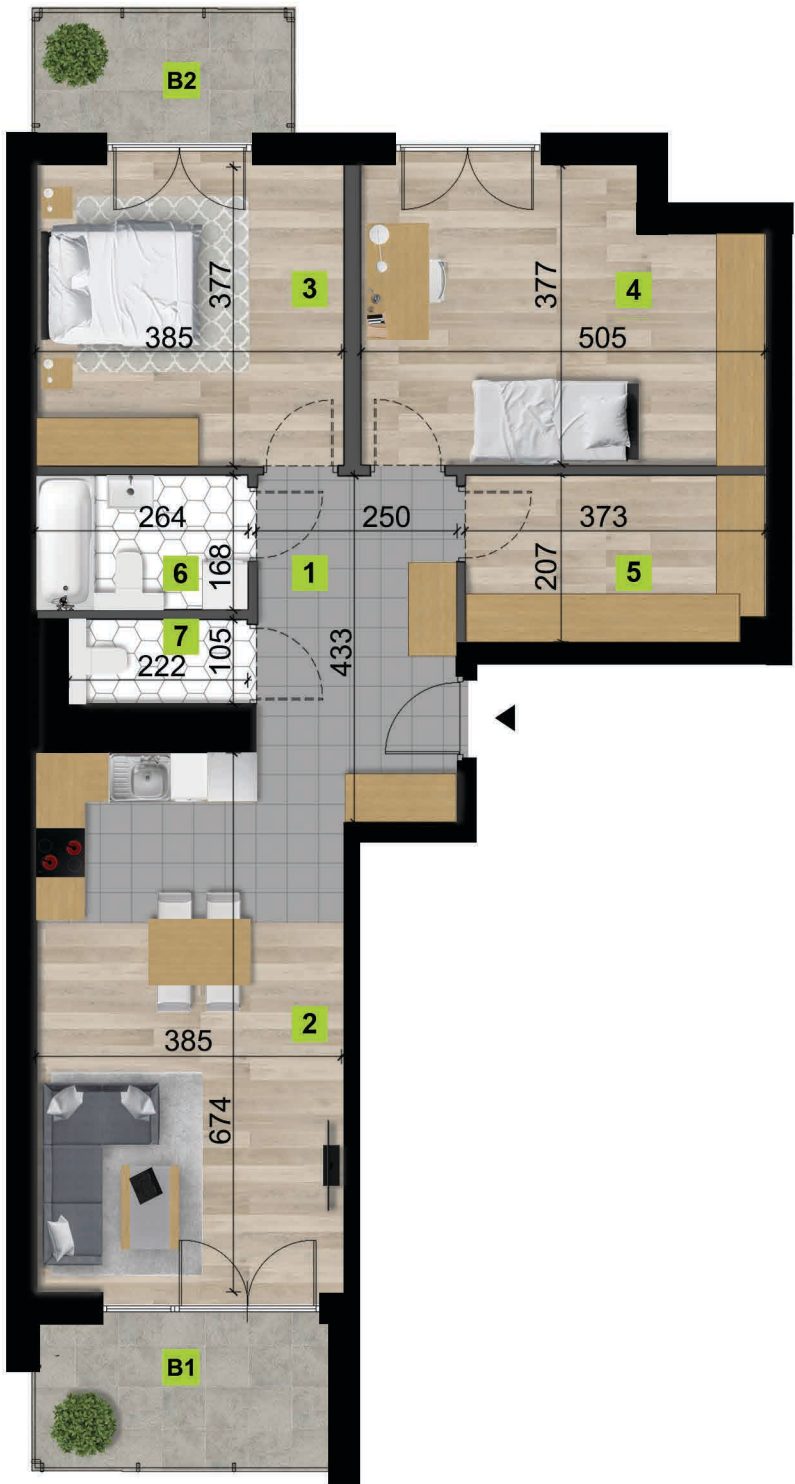

1	przedpokój	9,74 m ²
2	pokój dzienny z aneksem kuchennym	25,63 m ²
3	sypialnia	14,29 m ²
4	pokój	17,41 m ²
5	garderoba	7,45 m ²
6	łazienka	4,31 m ²
7	toaleta	2,23 m ²

B1	balkon	6,48 m ²
B2	balkon	4,76 m ²

powierzchnia	81,06 m ²
--------------	----------------------

piętro	9
--------	---

liczba pokoi	3
--------------	---

