



# WIŚLANE TARASY 2.0

1. Wymiary pomieszczeń, lokalizacje przyborów sanitarnych i inne podano na podstawie projektu budowlanego. W toku budowy mogą wystąpić różnice w stosunku do stanu wynikającego z projektu, wynikające ze specyfiki prac budowlanych


2. Wymiary są obliczane w świetle pionowych przegród w stanie wykończonym, przy uwzględnieniu tynków i okładzin o grubości 1 cm, na poziomie podłogi, bez uwzględniania listw przypodłogowych, progów itp..

3. Powierzchnia użytkowa lokali oraz pomieszczeń określona jest na podstawie rozporządzenia Ministra Transportu, Budownictwa i Gospodarki Morskiej z dnia 25.04.2012 w sprawie szczegółowego zakresu i formy projektu budowlanego oraz przy uwzględnieniu treści Polskiej Normy PN-ISO 9836:1997 z późniejszymi zmianami.

4. Jest to przykładowa aranżacja służąca wyłącznie do celów prezentacyjnych i nie stanowi oferty w rozumieniu kodeksu cywilnego na etapie realizacji. Niektóre szczegóły mogą ulec zmianie.

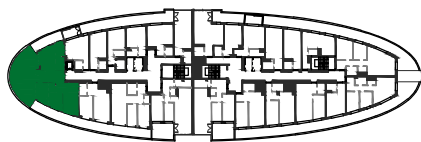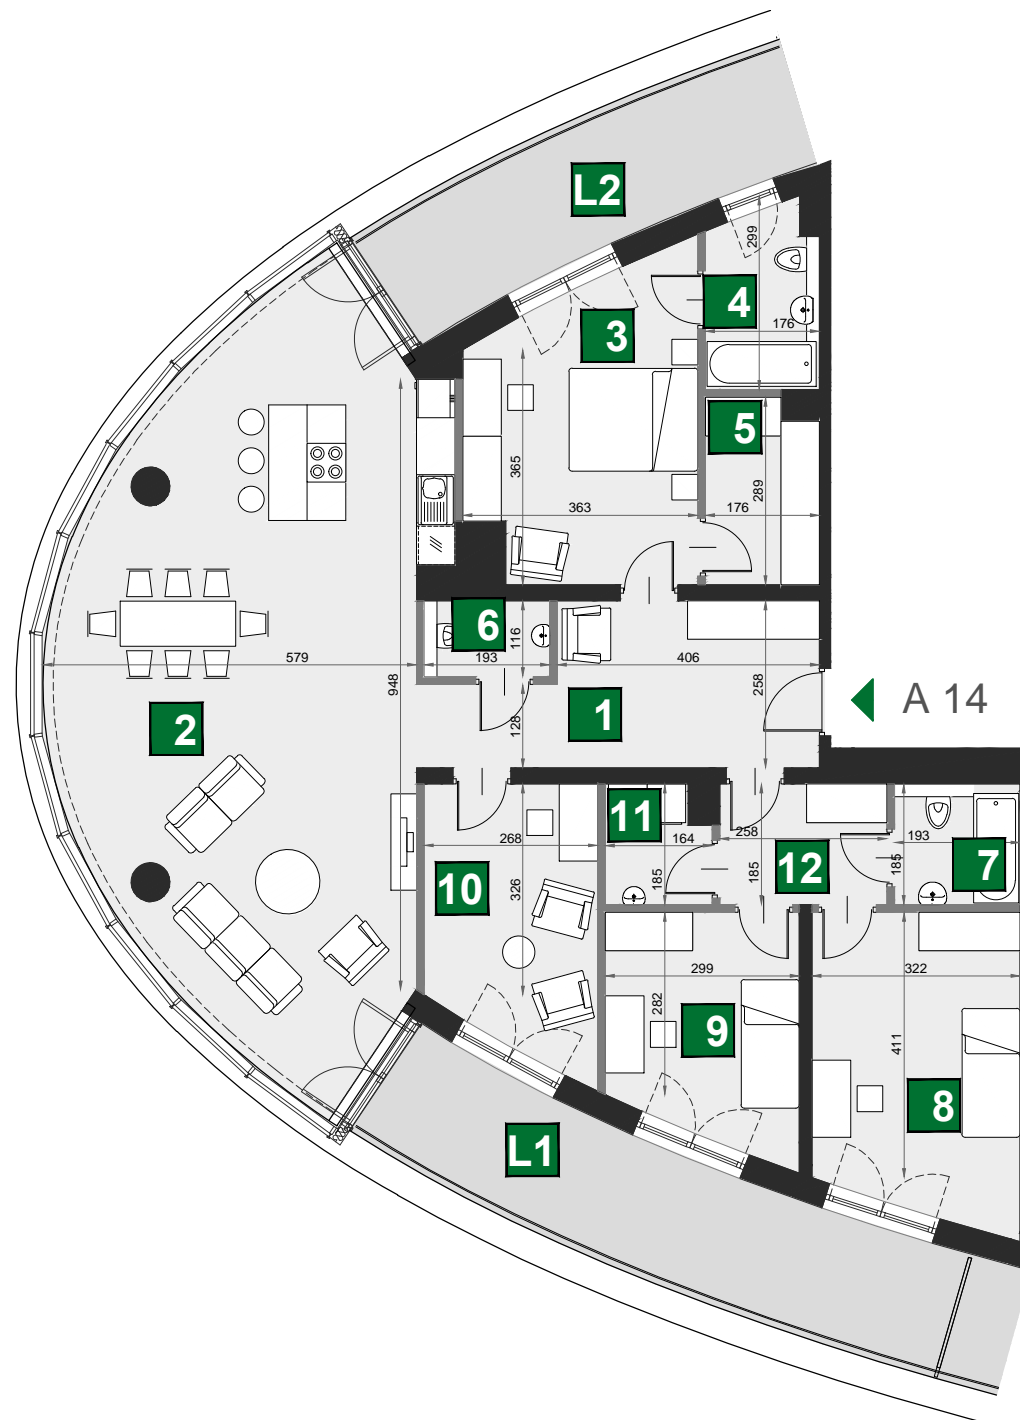

0 1 2 [m]

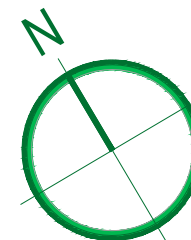

## A 4

budynek	W
piętro	2
mieszkanie	A 4
liczba pokoi	6

<b>1</b>	przedpokój	13,30 m <sup>2</sup>
<b>2</b>	pokój dzienny z aneksem kuch.	57,73 m <sup>2</sup>
<b>3</b>	sypialnia	16,04 m <sup>2</sup>
<b>4</b>	łazienka	4,67 m <sup>2</sup>
<b>5</b>	garderoba	4,86 m <sup>2</sup>
<b>6</b>	wc	2,24 m <sup>2</sup>
<b>7</b>	łazienka	3,58 m <sup>2</sup>
<b>8</b>	sypialnia	14,87 m <sup>2</sup>
<b>9</b>	sypialnia	10,35 m <sup>2</sup>
<b>10</b>	gabinet	10,85 m <sup>2</sup>
<b>11</b>	pralnia	2,81 m <sup>2</sup>
<b>12</b>	komunikacja	4,79 m <sup>2</sup>

<b>L1</b>	loggia	17,92 m <sup>2</sup>
<b>L2</b>	loggia	13,27 m <sup>2</sup>

powierzchnia 146,09 m<sup>2</sup>