


# WIŚLANETARASY 2.0

1. Wymiary pomieszczeń, lokalizacje przyborów sanitarnych i inne podano na podstawie projektu budowlanego. W toku budowy mogą wystąpić różnice w stosunku do stanu wynikającego z projektu, wynikające ze specyfiki prac budowlanych


2. Wymiary są obliczane w świetle pionowych przegród w stanie wykończonym, przy uwzględnieniu tynków i okładzin o grubości 1 cm, na poziomie podłogi, bez uwzględniania listw przypodłogowych, progów itp..

3. Powierzchnia użytkowa lokali oraz pomieszczeń określona jest na podstawie rozporządzenia Ministra Transportu, Budownictwa i Gospodarki Morskiej z dnia 25.04.2012 w sprawie szczegółowego zakresu i formy projektu budowlanego oraz przy uwzględnieniu treści Polskiej Normy PN-ISO 9836:1997 z późniejszymi zmianami.

4. Jest to przykładowa aranżacja służąca wyłącznie do celów prezentacyjnych i nie stanowi oferty w rozumieniu kodeksu cywilnego na etapie realizacji. Niektóre szczegóły mogą ulec zmianie.

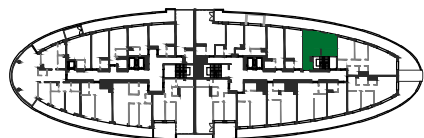

**IB** INTER-BUD  
DEVELOPER

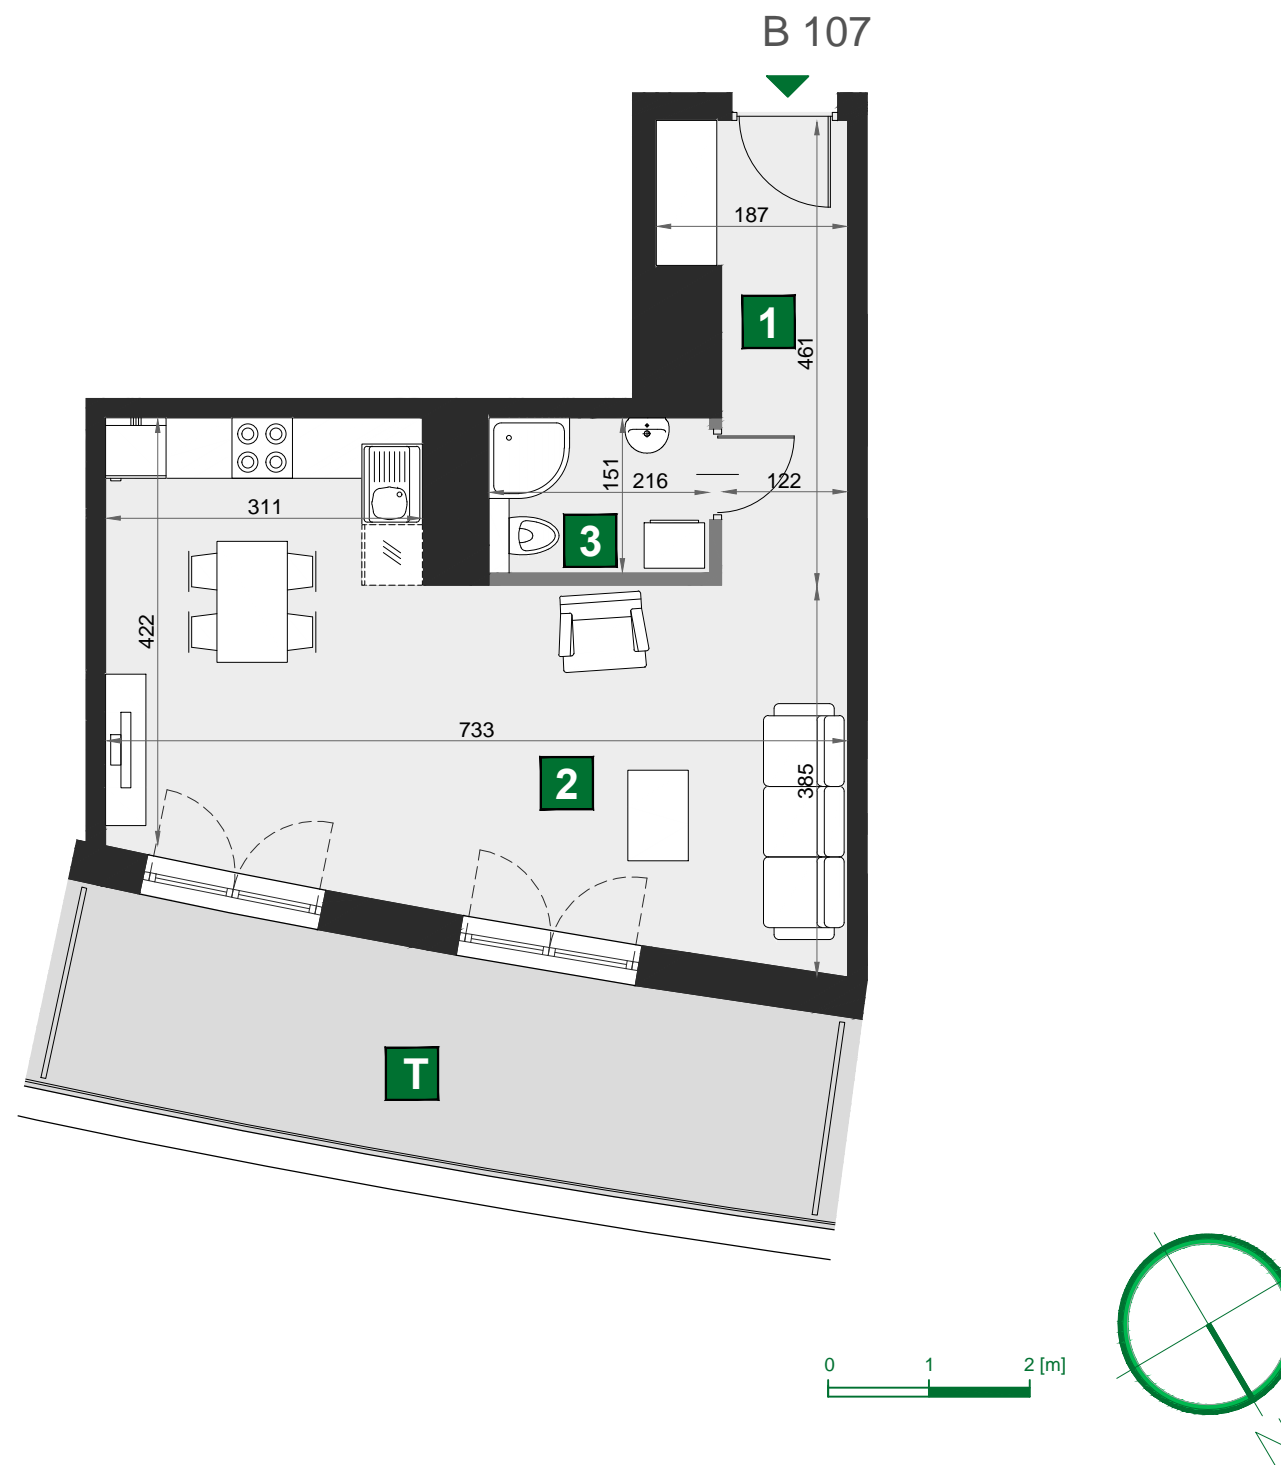

INTER-BUD Developer sp. z o.o. sp. k. ul. Grzegorzeczka 67f 31-559 Kraków  
Biuro sprzedaży: +48 12 35 35 311 info@wislanetaras2.pl www.wislanetaras2.pl

**B 107**

budynek W  
piętro 2  
mieszkanie B 107  
liczba pokoi 1

**1** przedpokój 4,50 m<sup>2</sup>  
**2** pokój dzienny 31,17 m<sup>2</sup>  
z aneksem kuch.  
**3** sypialnia 3,30 m<sup>2</sup>

**T** taras 15,46 m<sup>2</sup>

powierzchnia 38,97 m<sup>2</sup>