


FABRYCZNA	11
Piętro	4
Mieszkanie	69
Liczba pokoi	3

1. Wymiary pomieszczeń, lokalizację przyborów sanitarnych i inne podano na podstawie projektu budowlanego. W trakcie realizacji mogą wystąpić różnice wymiarów i usytuowania elementów w stosunku do stanu wynikającego z projektu, związane ze specyfiką prac budowlanych.

2. Wymiary są obliczone w świetle pionowych przegród w stanie wykończonym, przy uwzględnieniu tynków i okładzin o grubości 1,0 cm, na poziomie podłogi, bez uwzględnienia listew przypodłogowych, progów itp.

3. Powierzchnia użytkowa lokali oraz pomieszczeń określona jest na podstawie rozporządzenia Ministra Transportu, Budownictwa i Gospodarki Morskiej z dnia 25.04.2012 r. w sprawie szczegółowego zakresu i formy projektu budowlanego (z późn. zm.), z uwzględnieniem normy PN-ISO 9836:1997.

4. Przedstawiona aranżacja lokalu jest przykładowa (standard oferowany do sprzedaży nie obejmuje mebli, wykończenia podłóg, wyposażenia kuchni, łazienek itp.), ma wyłącznie charakter informacyjno-poglądowy i nie stanowi oferty w rozumieniu Kodeksu Cywilnego.

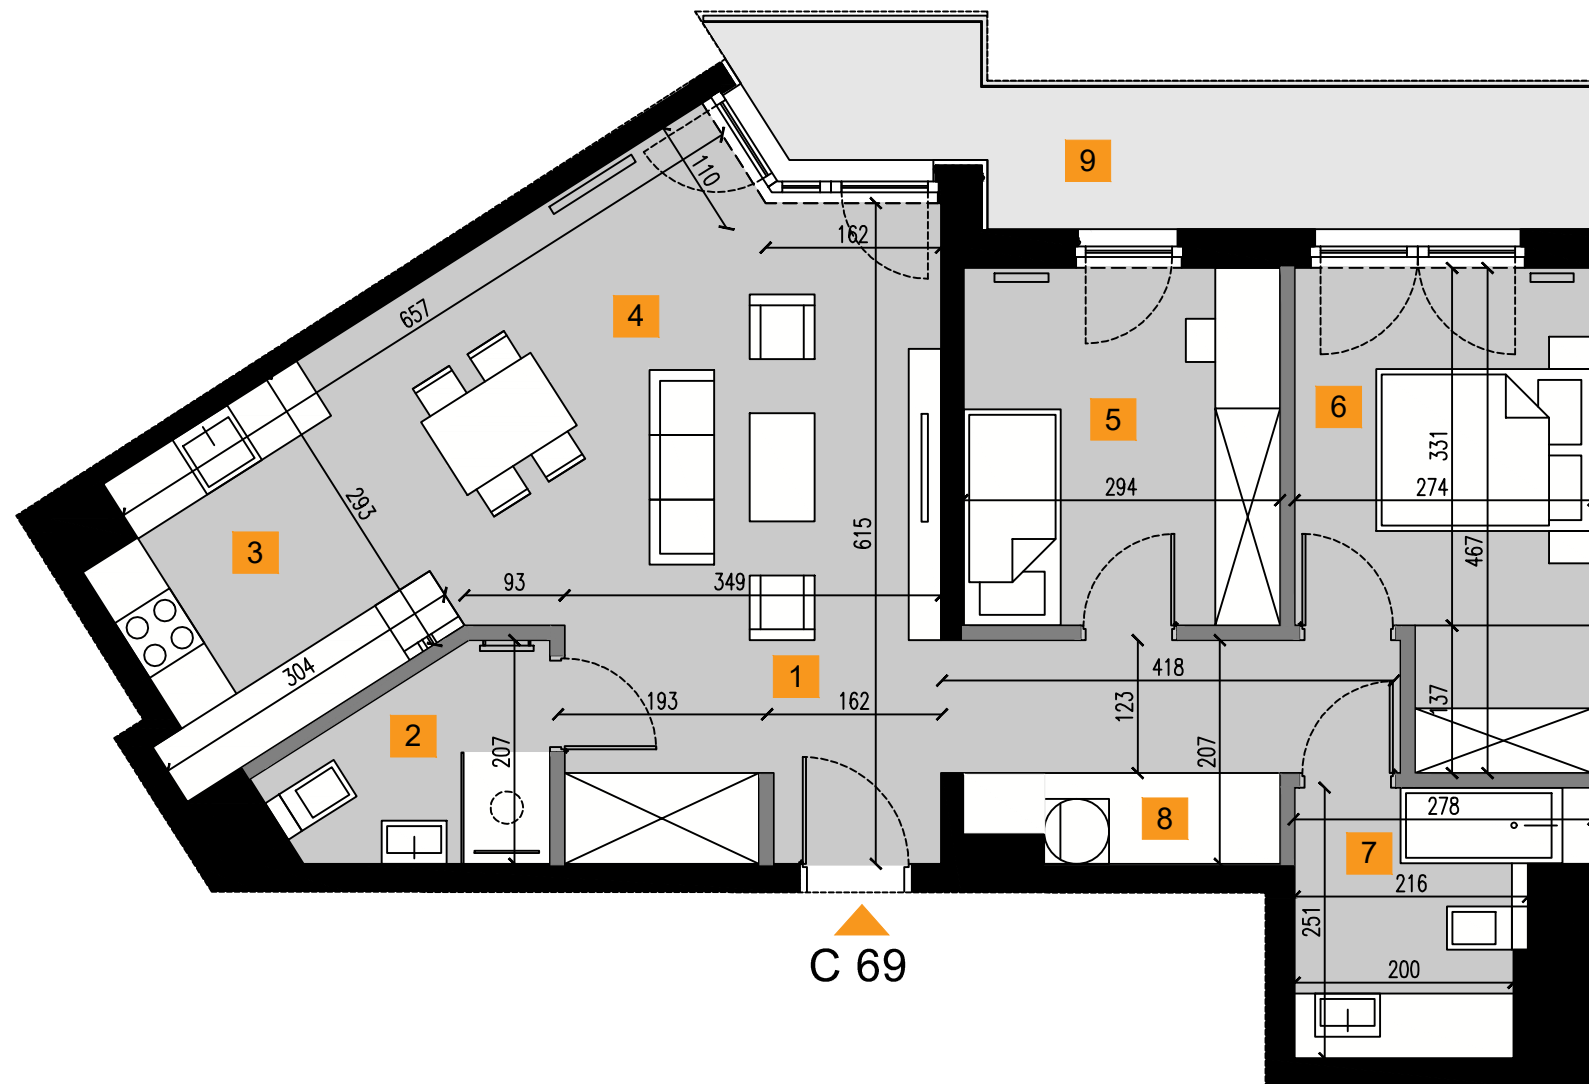

1	Hol	12,34 m <sup>2</sup>
2	Łazienka	4,27 m <sup>2</sup>
3	Kuchnia	7,64 m <sup>2</sup>
4	Salon	21,28 m <sup>2</sup>
5	Sypialnia	9,67 m <sup>2</sup>
6	Sypialnia	11,28 m <sup>2</sup>
7	Łazienka	5,61 m <sup>2</sup>
8	Garderoba	2,32 m <sup>2</sup>

Powierzchnia 74,41 m<sup>2</sup>

9	Balkon	10,00 m <sup>2</sup>
---	--------	----------------------

