


1. Wymiary pomieszczeń, lokalizację przyborów sanitarnych i inne podano na podstawie projektu budowlanego. W trakcie realizacji mogą wystąpić różnice wymiarów i usytuowania elementów w stosunku do stanu wynikającego z projektu, związane ze specyfiką prac budowlanych.

2. Wymiary są obliczone w świetle pionowych przegród w stanie wykończonym, przy uwzględnieniu tynków i okładzin o grubości 1,0 cm, na poziomie podłogi, bez uwzględnienia listew przypodłogowych, progów itp.

3. Powierzchnia użytkowa lokali oraz pomieszczeń określona jest na podstawie rozporządzenia Ministra Transportu, Budownictwa i Gospodarki Morskiej z dnia 25.04.2012 r. w sprawie szczegółowego zakresu i formy projektu budowlanego (z późn. zm.), z uwzględnieniem normy PN-ISO 9836:1997.

4. Przedstawiona aranżacja lokalu jest przykładowa (standard oferowany do sprzedaży nie obejmuje mebli, wykończenia podłóg, wyposażenia kuchni, łazienek itp.), ma wyłącznie charakter informacyjno-poglądowy i nie stanowi oferty w rozumieniu Kodeksu Cywilnego.

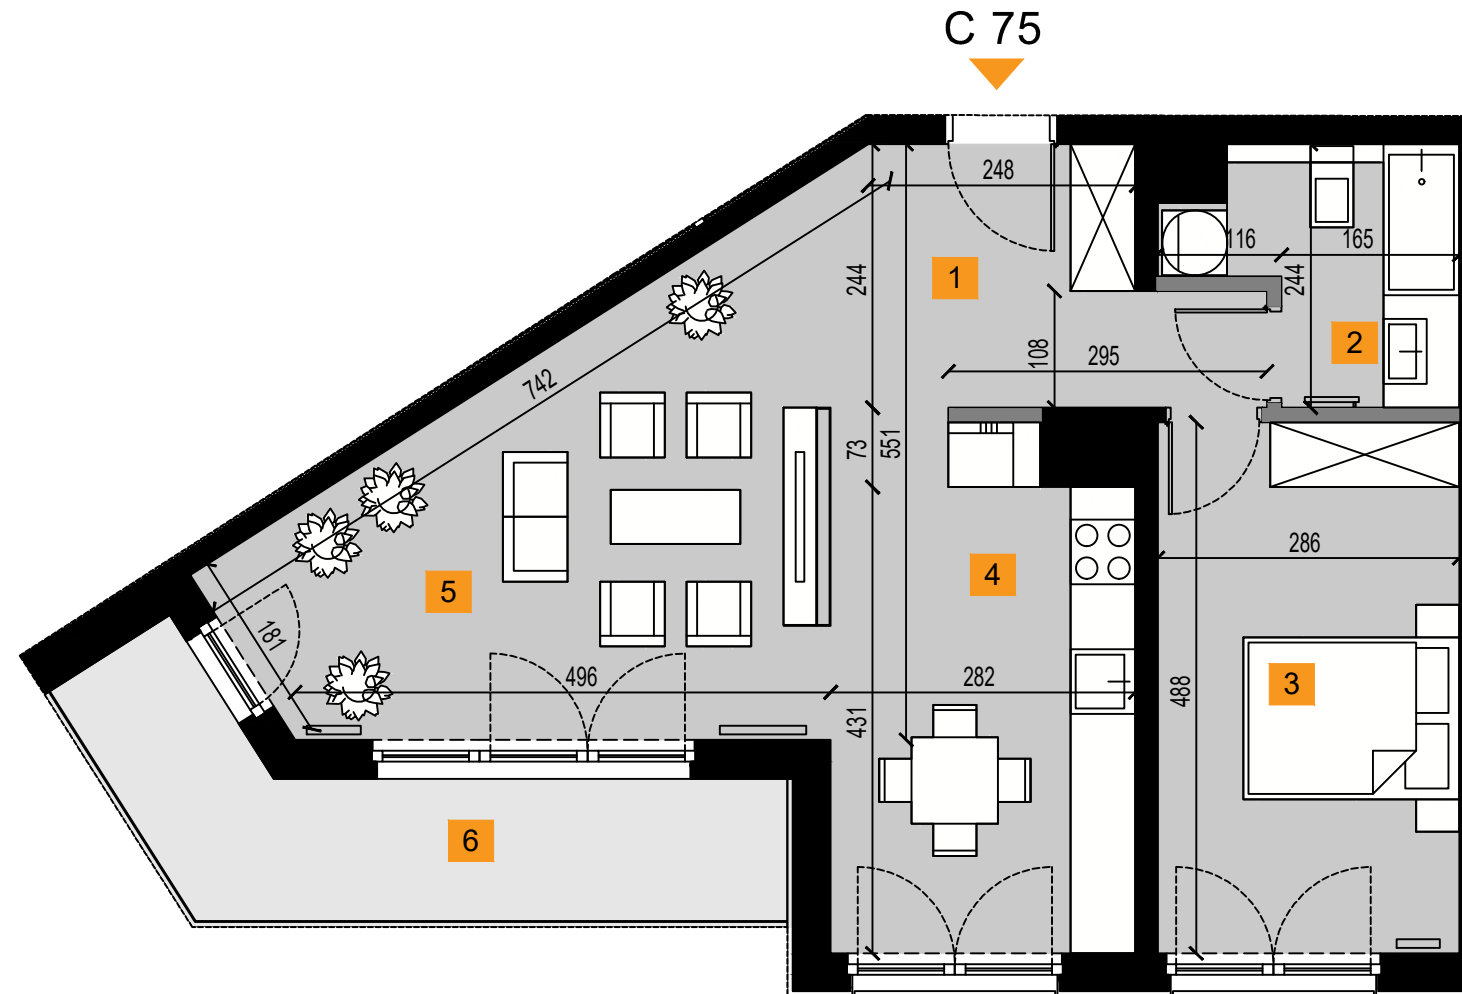

# C 75

FABRYCZNA	11
Piętro	5
Mieszkanie	75
Liczba pokoi	4

1	Hol	8,13 m <sup>2</sup>
2	Łazienka	5,11 m <sup>2</sup>
3	Sypialnia	13,96 m <sup>2</sup>
4	Kuchnia	13,30 m <sup>2</sup>
5	Salon	19,45 m <sup>2</sup>

## Powierzchnia 59,95 m<sup>2</sup>

6	Balkon	9,62 m <sup>2</sup>
---	--------	---------------------

