


1. Wymiary pomieszczeń, lokalizację przyborów sanitarnych i inne podano na podstawie projektu budowlanego. W trakcie realizacji mogą wystąpić różnice wymiarów i usytuowania elementów w stosunku do stanu wynikającego z projektu, związane ze specyfiką prac budowlanych.

2. Wymiary są obliczone w świetle pionowych przegród w stanie wykończonym, przy uwzględnieniu tynków i okładzin o grubości 1,0 cm, na poziomie podłogi, bez uwzględnienia listew przypodłogowych, progów itp.

3. Powierzchnia użytkowa lokali oraz pomieszczeń określona jest na podstawie rozporządzenia Ministra Transportu, Budownictwa i Gospodarki Morskiej z dnia 25.04.2012 r. w sprawie szczegółowego zakresu i formy projektu budowlanego (z późn. zm.), z uwzględnieniem normy PN-ISO 9836:1997.

4. Przedstawiona aranżacja lokalu jest przykładowa (standard oferowany do sprzedaży nie obejmuje mebli, wykończenia podłóg, wyposażenia kuchni, łazienek itp.), ma wyłącznie charakter informacyjno-poglądowy i nie stanowi oferty w rozumieniu Kodeksu Cywilnego.

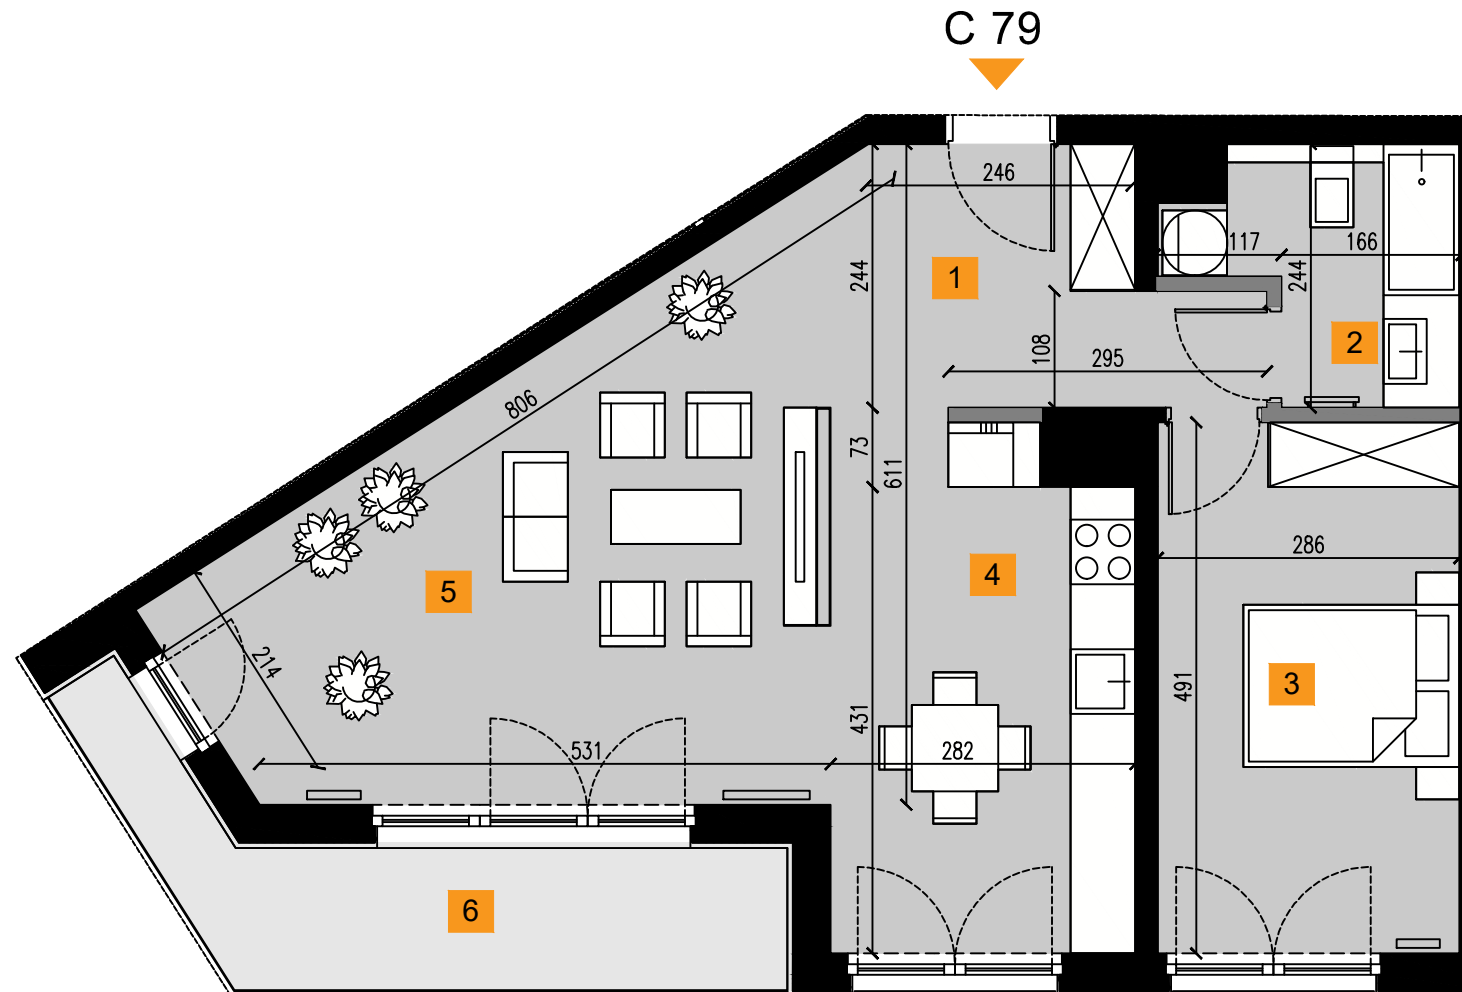

C 79

| | |
|--------------|----|
| FABRYCZNA | 11 |
| Piętro | 6 |
| Mieszkanie | 79 |
| Liczba pokoi | 4 |

| | | |
|---|-----------|----------------------|
| 1 | Hol | 8,11 m ² |
| 2 | Łazienka | 5,08 m ² |
| 3 | Sypialnia | 14,04 m ² |
| 4 | Kuchnia | 13,43 m ² |
| 5 | Salon | 23,68 m ² |

Powierzchnia 64,34 m²

| | | |
|---|--------|---------------------|
| 6 | Balkon | 8,66 m ² |
|---|--------|---------------------|

