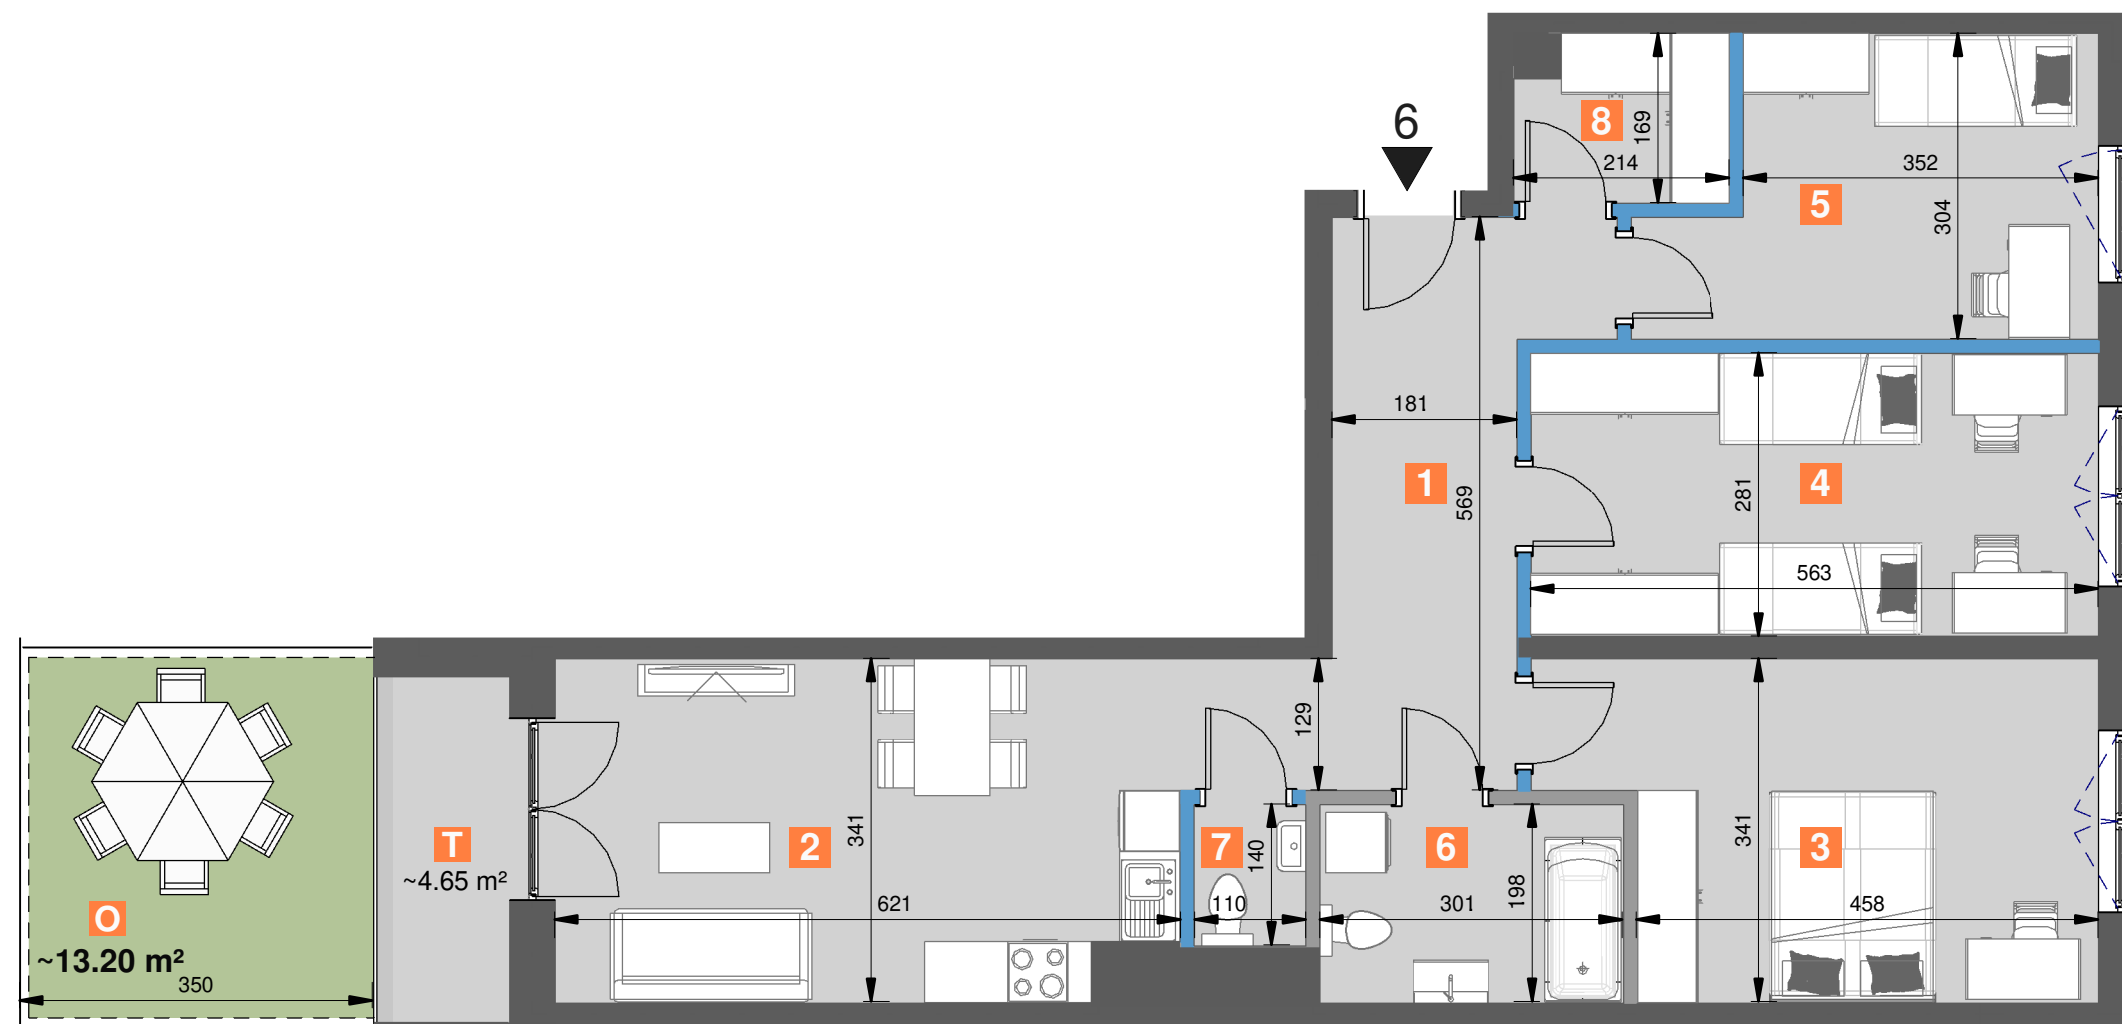


PARTER

MIESZKANIE NR 6


92.18 m²
4 POKOJE

0 1 2M


Legenda :

- ściana działowa z możliwością demontażu
- ściana działowa
- ściana konstrukcyjna

6 7

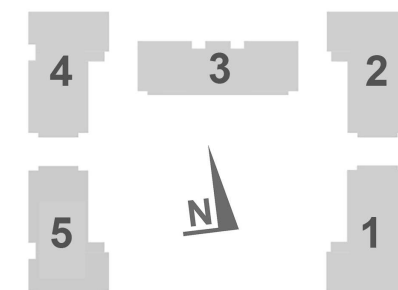

SCHEMAT OSIEDLA

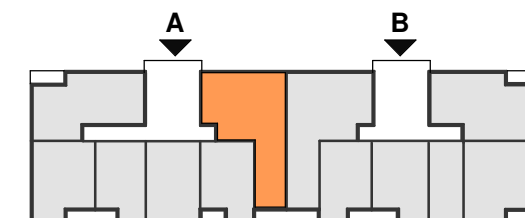

SCHEMAT KONDYGNACJI

1	hall	11.85 m ²
2	pokój dzienny z aneksem kuchennym	22.12 m ²
3	sypialnia	16.95 m ²
4	sypialnia	15.82 m ²
5	sypialnia	12.06 m ²
6	łazienka	5.96 m ²
7	WC	1.54 m ²
8	garderoba	3.40 m ²

suma powierzchni aranżowanych pomieszczeń : 89.70 m²powierzchnia pod ścianami działowymi możliwymi do demontażu / wyburzenia : 2.48 m²Całkowita powierzchnia lokalu : 92.18 m²

- Powierzchnia użytkowa całego lokalu oraz jego poszczególnych pomieszczeń została obliczona w toku inwentaryzacji powykonawczej tego lokalu, zgodnie z treścią rozporządzenia Ministra Transportu, Budownictwa i Gospodarki Morskiej z dnia 25.04.2012 r. w sprawie szczegółowego zakresu i formy projektu budowlanego (z późn. zm.), z uwzględnieniem normy PN-ISO 9836:1997.
- Przy obliczaniu ostatecznej powierzchni lokalu uwzględnione zostały:
 - a) powierzchnie obliczone w świetle pionowych przegród w stanie wykończonym, przy uwzględnieniu tynków,
 - b) powierzchnie pod ściankami działowymi możliwymi do demontażu/wyburzenia.
- Przedstawiona aranżacja lokalu jest przykładowa (standard oferowany do sprzedaży nie obejmuje mebli, wykończenia podłóg, wyposażenia kuchni, łazienek itp.) i ma wyłącznie charakter informacyjno-poglądowy i nie stanowi oferty w rozumieniu Kodeksu Cywilnego.