



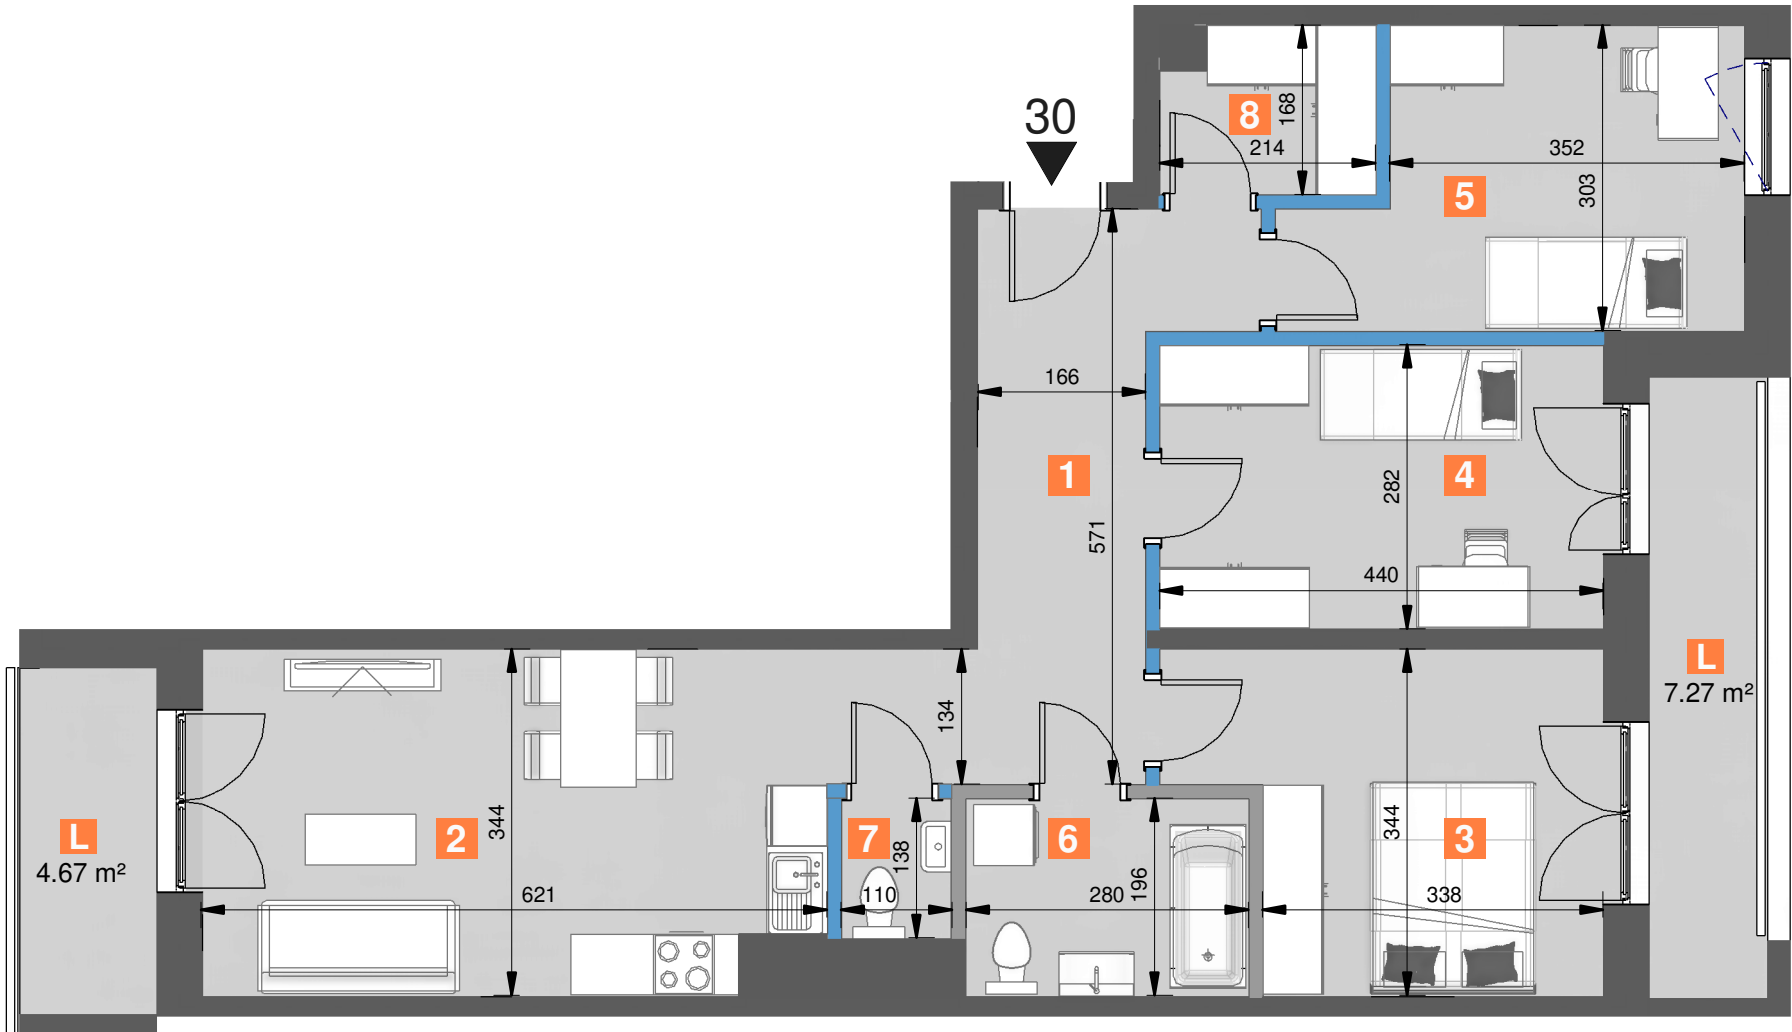

SCHEMAT OSIEDLA

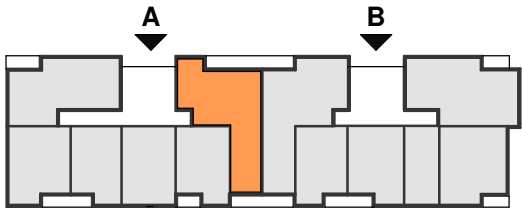

SCHEMAT KONDYGNACJI

|   |                                   |                      |
|---|-----------------------------------|----------------------|
| 1 | hall                              | 11.20 m <sup>2</sup> |
| 2 | pokój dzienny z aneksem kuchennym | 22.47 m <sup>2</sup> |
| 3 | sypialnia                         | 12.98 m <sup>2</sup> |
| 4 | sypialnia                         | 12.41 m <sup>2</sup> |
| 5 | sypialnia                         | 12.04 m <sup>2</sup> |
| 6 | łazienka                          | 5.47 m <sup>2</sup>  |
| 7 | WC                                | 1.52 m <sup>2</sup>  |
| 8 | garderoba                         | 3.39 m <sup>2</sup>  |

suma powierzchni aranżowanych pomieszczeń : 81.49 m<sup>2</sup>

powierzchnia pod ścianami działowymi możliwymi do demontażu / wyburzenia : 2.30 m<sup>2</sup>

**Całkowita powierzchnia lokalu : 83.79 m<sup>2</sup>**

1. Wymiary pomieszczeń, lokalizację przyborów sanitarnych i inne podano na podstawie projektu budowlanego. W trakcie realizacji mogą wystąpić różnice wymiarów i usytuowania elementów w stosunku do stanu wynikającego z projektu, związane ze specyfiką prac budowlanych.  
2. Wymiary są obliczone w świetle pionowych przegród w stanie wykończonym, przy uwzględnieniu tynków i okładzin o grubości 1,0 cm, na poziomie podłogi, bez uwzględnienia listew przypodłogowych, progów itp.  
3. Powierzchnia użytkowa lokali oraz pomieszczeń określona jest na podstawie rozporządzenia Ministra Transportu, Budownictwa i Gospodarki Morskiej z dnia 25.04.2012 r. w sprawie szczegółowego zakresu i formy projektu budowlanego (z późn. zm.), z uwzględnieniem normy PN-ISO 9836:1997.  
4. Przedstawiona aranżacja lokalu jest przykładowa (standard oferowany do sprzedaży nie obejmuje mebli, wykończenia podłóg, wyposażenia kuchni, łazienek itp.), ma wyłącznie charakter informacyjno-poglądowy i nie stanowi oferty w rozumieniu Kodeksu Cywilnego.

Legenda :

- ściana działowa z możliwością demontażu
- ściana działowa
- ściana konstrukcyjna