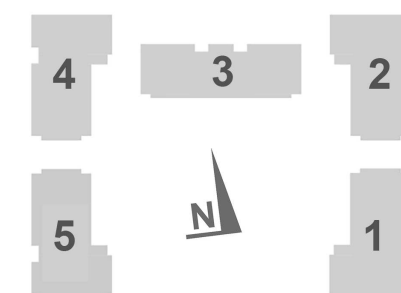
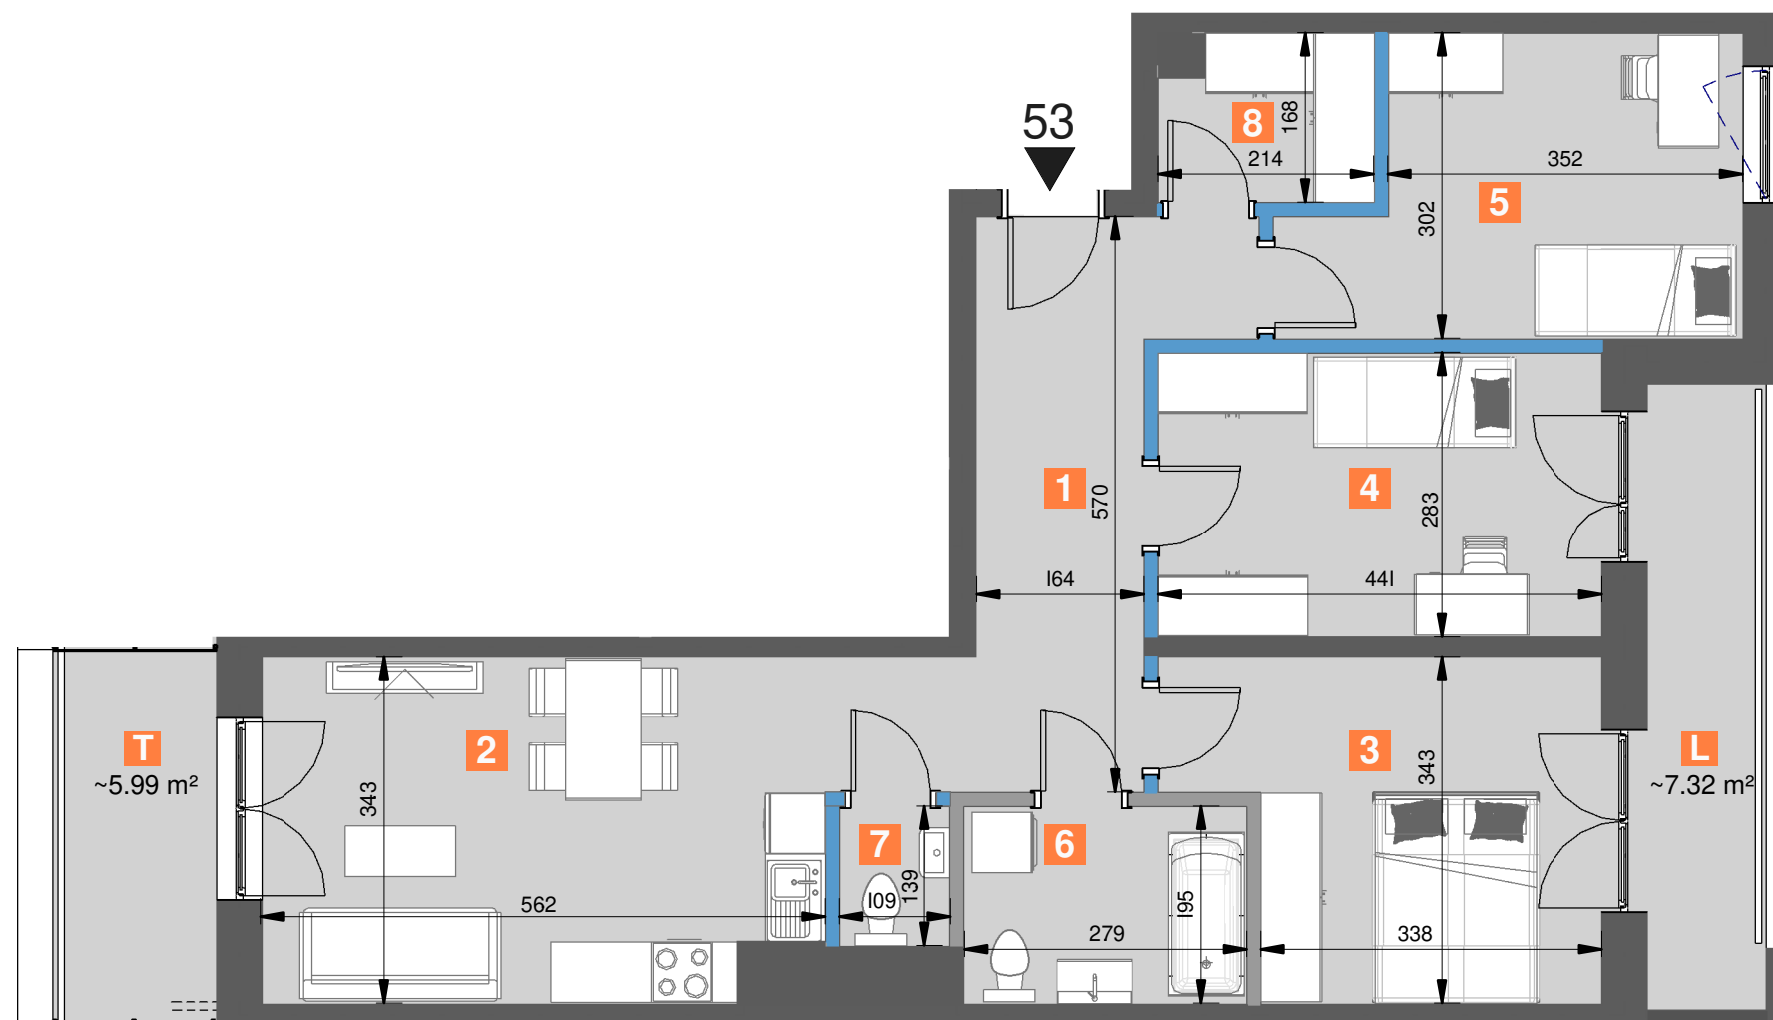
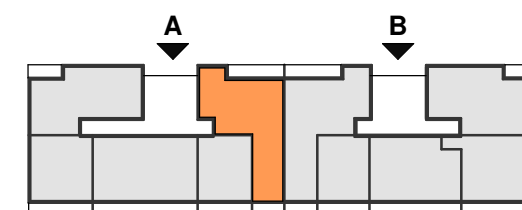


**8 PIĘTRO****MIESZKANIE NR 53****81.40 m<sup>2</sup>**  
4 POKOJE**SCHEMAT OSIEDLA****SCHEMAT KONDYGNACJI**

1	hall	11.13 m <sup>2</sup>
2	pokój dzienny z aneksem kuchennym	20.32 m <sup>2</sup>
3	sypialnia	12.92 m <sup>2</sup>
4	sypialnia	12.48 m <sup>2</sup>
5	sypialnia	11.91 m <sup>2</sup>
6	łazienka	5.44 m <sup>2</sup>
7	WC	1.52 m <sup>2</sup>
8	garderoba	3.38 m <sup>2</sup>
suma powierzchni aranżowanych pomieszczeń :		79.10 m <sup>2</sup>

■ powierzchnia pod ścianami działowymi możliwymi do demontażu / wyburzenia : 2.30 m<sup>2</sup>

**Całkowita powierzchnia lokalu : 81.40 m<sup>2</sup>**

1. Powierzchnia użytkowa całego lokalu oraz jego poszczególnych pomieszczeń została obliczona w toku inwentaryzacji powykonawczej tego lokalu, zgodnie z treścią rozporządzenia Ministra Transportu, Budownictwa i Gospodarki Morskiej z dnia 25.04.2012 r. w sprawie szczegółowego zakresu i formy projektu budowlanego (z późn. zm.), z uwzględnieniem normy PN-ISO 9836:1997.  
2. Przy obliczaniu ostatecznej powierzchni lokalu uwzględnione zostały:  
a) powierzchnie obliczone w świetle pionowych przegród w stanie wykończonym, przy uwzględnieniu tynków,  
b) powierzchnie pod ściankami działowymi możliwymi do demontażu/wyburzenia.  
3. Przedstawiona aranżacja lokalu jest przykładowa (standard oferowany do sprzedaży nie obejmuje mebli, wykończenia podłóg, wyposażenia kuchni, łazienek itp.) i ma wyłącznie charakter informacyjno-poglądowy i nie stanowi oferty w rozumieniu Kodeksu Cywilnego.

**Legenda :**

- ściana działowa z możliwością demontażu
- ściana działowa
- ściana konstrukcyjna

