


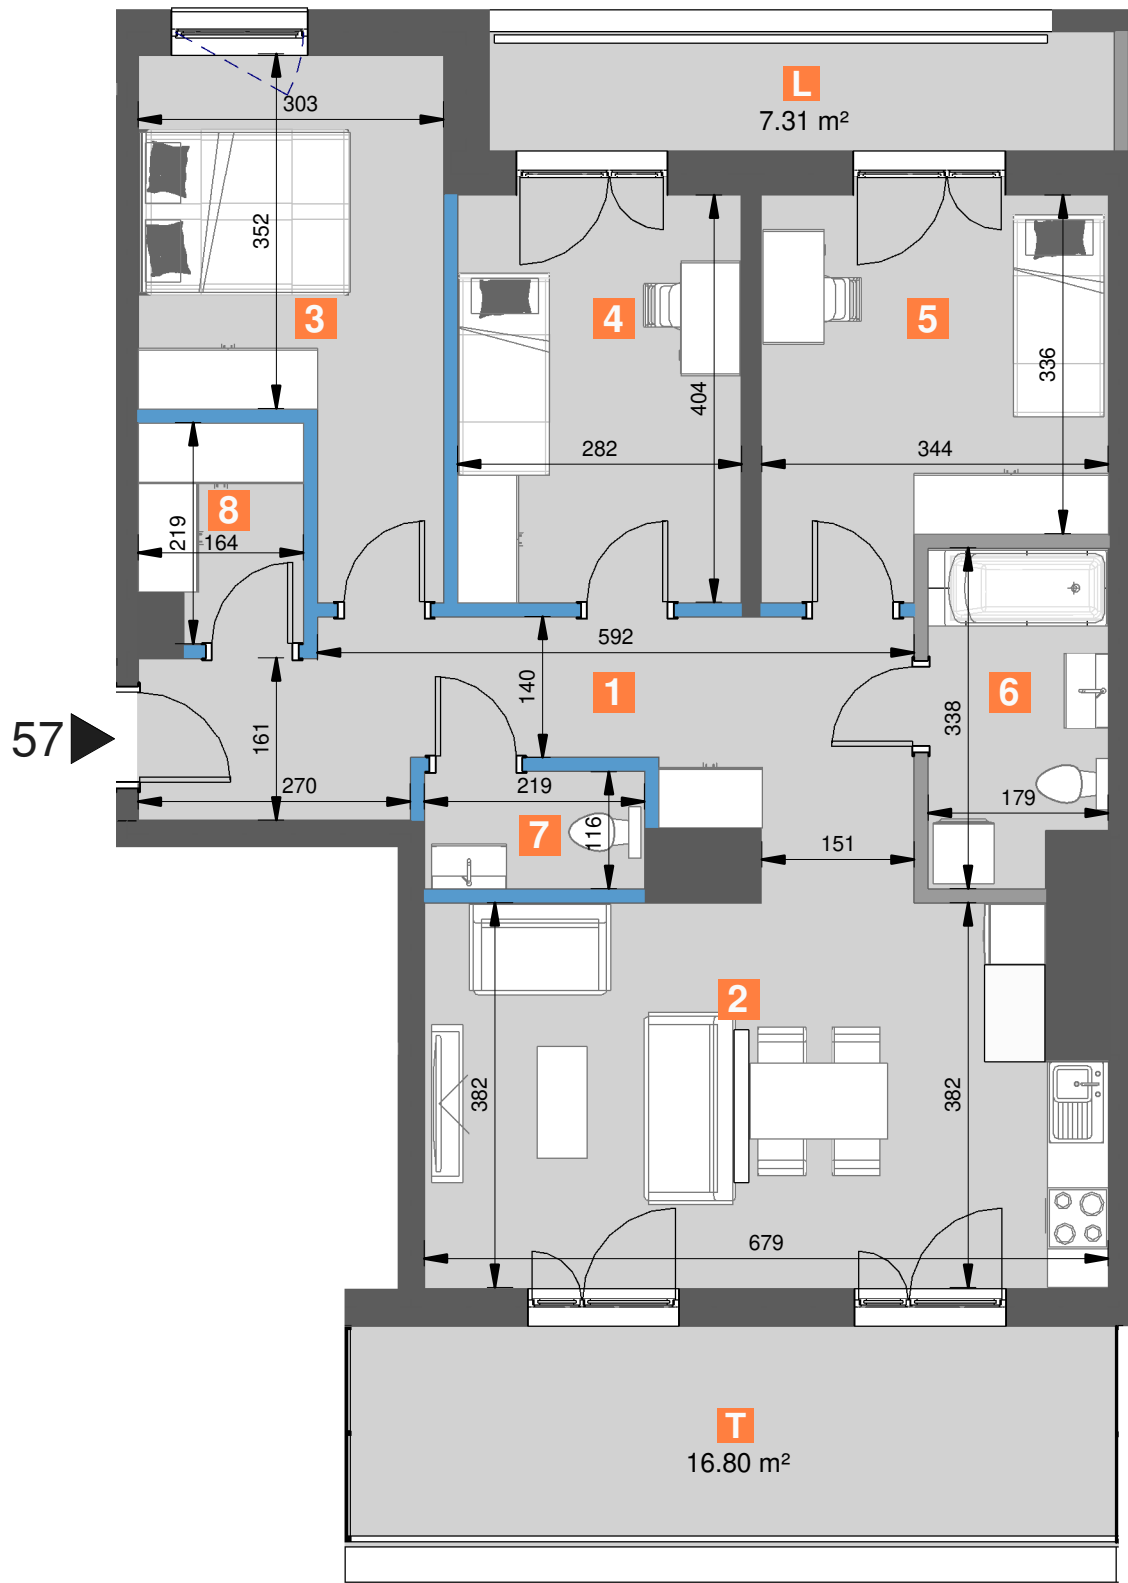


Legenda :

- ściana działowa z możliwością demontażu
- ściana działowa
- ściana konstrukcyjna



SCHEMAT OSIEDLA

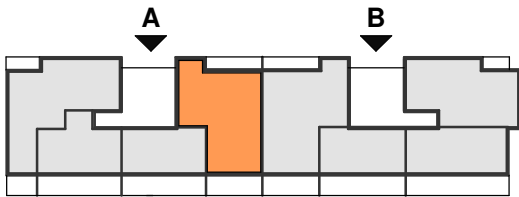

SCHEMAT KONDYGNACJI

1	hall	12.44 m ²
2	pokój dzienny z aneksem kuchennym	27.08 m ²
3	sypialnia	13.06 m ²
4	sypialnia	11.39 m ²
5	sypialnia	12.57 m ²
6	łazienka	5.67 m ²
7	WC	2.53 m ²
8	garderoba	3.36 m ²

suma powierzchni aranżowanych pomieszczeń : 88.11 m²

powierzchnia pod ścianami działowymi możliwymi do demontażu / wyburzenia : 2.90 m²

Całkowita powierzchnia lokalu : 91.01 m²

- Wymiary pomieszczeń, lokalizację przyborów sanitarnych i inne podano na podstawie projektu budowlanego. W trakcie realizacji mogą wystąpić różnice wymiarów i usytuowania elementów w stosunku do stanu wynikającego z projektu, związane ze specyfiką prac budowlanych.
- Wymiary są obliczone w świetle pionowych przegród w stanie wykończonym, przy uwzględnieniu tynków i okładzin o grubości 1,0 cm, na poziomie podłogi, bez uwzględnienia listew przypodłogowych, progów itp.
- Powierzchnia użytkowa lokali oraz pomieszczeń określona jest na podstawie rozporządzenia Ministra Transportu, Budownictwa i Gospodarki Morskiej z dnia 25.04.2012 r. w sprawie szczegółowego zakresu i formy projektu budowlanego (z późn. zm.), z uwzględnieniem normy PN-ISO 9836:1997.
- Przedstawiona aranżacja lokalu jest przykładowa (standard oferowany do sprzedaży nie obejmuje mebli, wykończenia podłóg, wyposażenia kuchni, łazienek itp.), ma wyłącznie charakter informacyjno-poglądowy i nie stanowi oferty w rozumieniu Kodeksu Cywilnego.