


SCHEMAT OSIEDLA

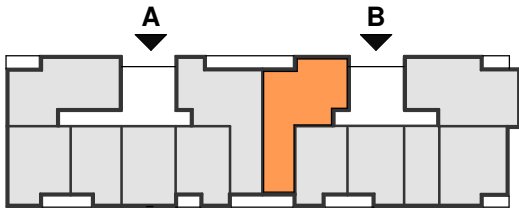

SCHEMAT KONDYGNACJI

|   |                                   |                      |
|---|-----------------------------------|----------------------|
| 1 | hall                              | 11.17 m <sup>2</sup> |
| 2 | pokój dzienny z aneksem kuchennym | 22.55 m <sup>2</sup> |
| 3 | sypialnia                         | 12.97 m <sup>2</sup> |
| 4 | sypialnia                         | 16.30 m <sup>2</sup> |
| 5 | sypialnia                         | 12.03 m <sup>2</sup> |
| 6 | łazienka                          | 5.46 m <sup>2</sup>  |
| 7 | WC                                | 1.58 m <sup>2</sup>  |
| 8 | garderoba                         | 3.38 m <sup>2</sup>  |

suma powierzchni aranżowanych pomieszczeń : 85.44 m<sup>2</sup>

powierzchnia pod ścianami działowymi

możliwymi do demontażu / wyburzenia : 2.50 m<sup>2</sup>

Całkowita powierzchnia lokalu : 87.94 m<sup>2</sup>



1. Powierzchnia użytkowa całego lokalu oraz jego poszczególnych pomieszczeń została obliczona w toku inwentaryzacji powykonawczej tego lokalu, zgodnie z treścią rozporządzenia Ministra Transportu, Budownictwa i Gospodarki Morskiej z dnia 25.04.2012 r. w sprawie szczegółowego zakresu i formy projektu budowlanego (z późn. zm.), z uwzględnieniem normy PN-ISO 9836:1997.

2. Przy obliczaniu ostatecznej powierzchni lokalu uwzględnione zostały:

a) powierzchnie obliczone w świetle pionowych przegród w stanie wykończonym, przy uwzględnieniu tynków,

b) powierzchnie pod ściankami działowymi możliwymi do demontażu/wyburzenia.

3. Przedstawiona aranżacja lokalu jest przykładowa (standard oferowany do sprzedaży nie obejmuje mebli, wykończenia podłóg, wyposażenia kuchni, łazienek itp.) i ma wyłącznie charakter informacyjno-poglądowy i nie stanowi oferty w rozumieniu Kodeksu Cywilnego.

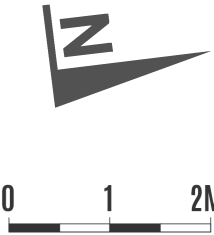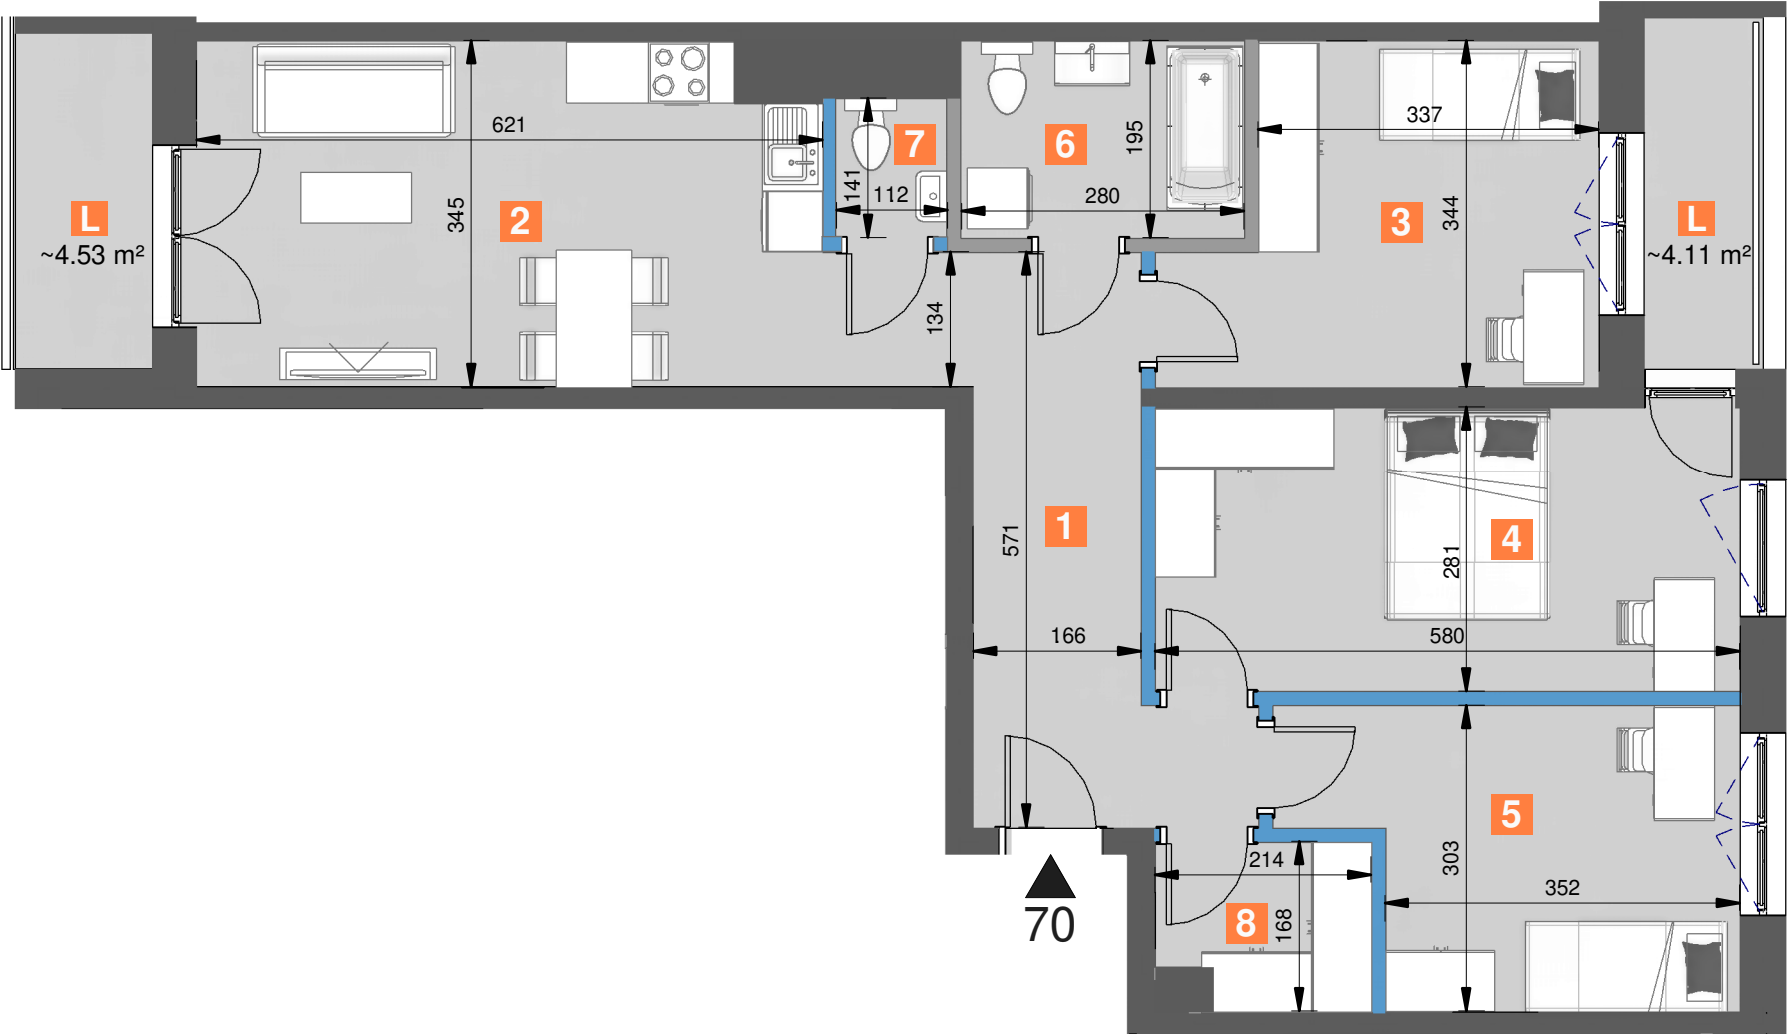

Legenda :

- ściana działowa z możliwością demontażu
- ściana działowa
- ściana konstrukcyjna