



4 PIĘTRO

MIESZKANIE NR 87


82.81 m²
4 POKOJE

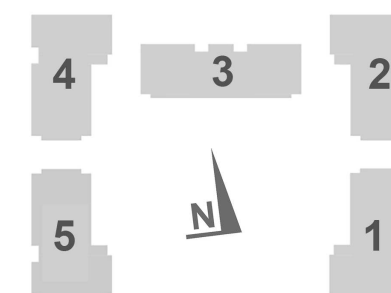

SCHEMAT OSIEDLA

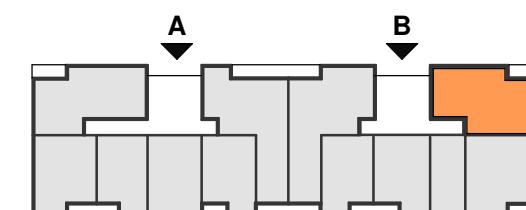

SCHEMAT KONDYGNACJI

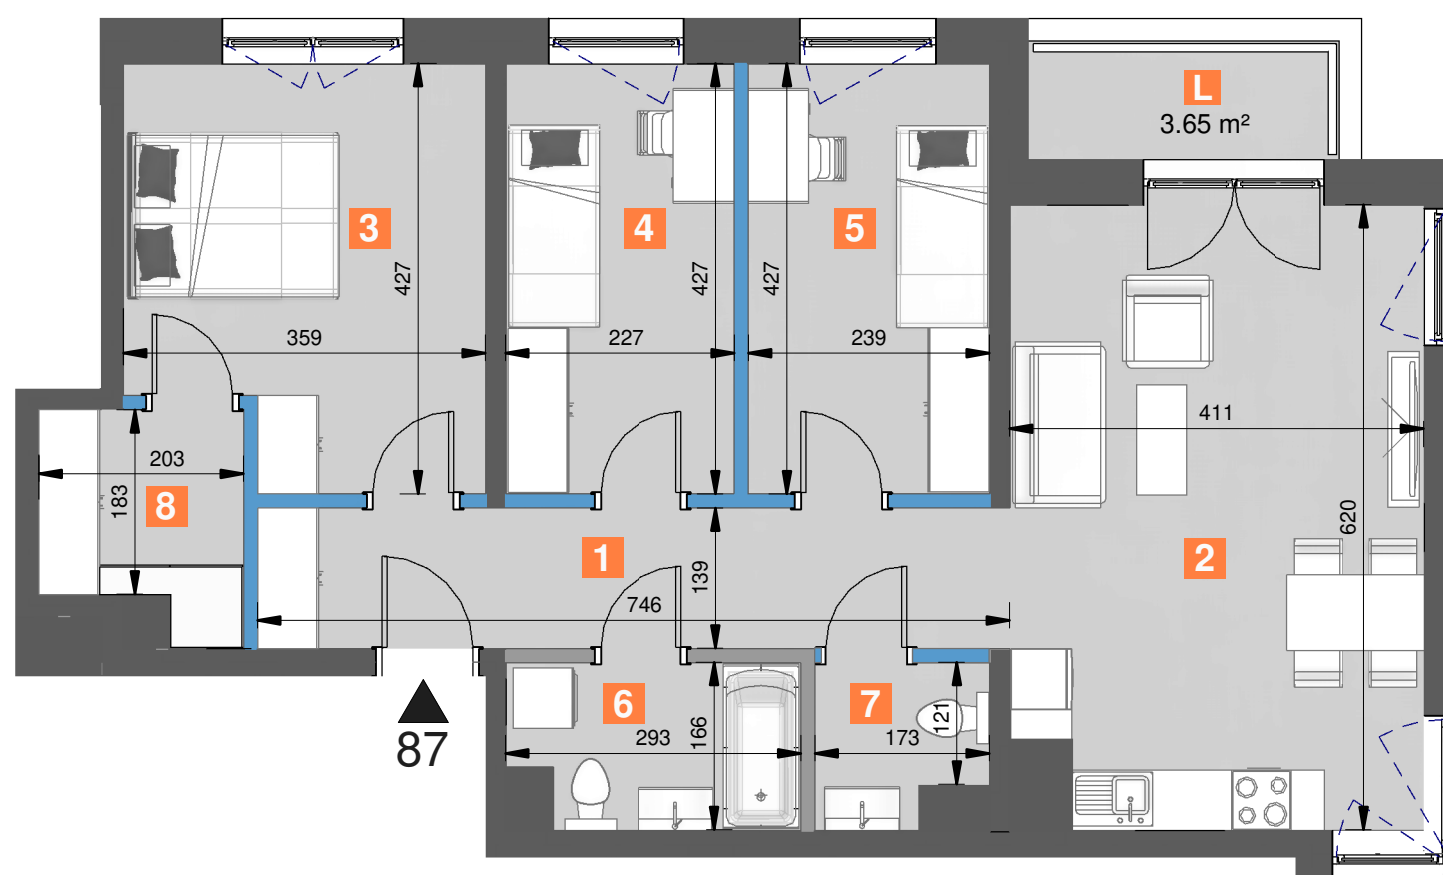

1	hall	10.23 m ²
2	pokój dzienny z aneksem kuchennym	25.07 m ²
3	sypialnia	14.03 m ²
4	sypialnia	9.69 m ²
5	sypialnia	10.21 m ²
6	łazienka	4.57 m ²
7	WC	2.56 m ²
8	garderoba	4.11 m ²
suma powierzchni aranżowanych pomieszczeń :		80.47 m ²

powierzchnia pod ścianami działowymi możliwymi do demontażu / wyburzenia : 2.34 m²

Całkowita powierzchnia lokalu : 82.81 m²

1. Wymiary pomieszczeń, lokalizację przyborów sanitarnych i inne podano na podstawie projektu budowlanego. W trakcie realizacji mogą wystąpić różnice wymiarów i usytuowania elementów w stosunku do stanu wynikającego z projektu, związane ze specyfiką prac budowlanych.
2. Wymiary są obliczone w świetle pionowych przegród w stanie wykończonym, przy uwzględnieniu tynków i okładzin o grubości 1,0 cm, na poziomie podłogi, bez uwzględnienia listew przypodłogowych, progów itp.
3. Powierzchnia użytkowa lokali oraz pomieszczeń określona jest na podstawie rozporządzenia Ministra Transportu, Budownictwa i Gospodarki Morskiej z dnia 25.04.2012 r. w sprawie szczegółowego zakresu i formy projektu budowlanego (z późn. zm.), z uwzględnieniem normy PN-ISO 9836:1997.
4. Przedstawiona aranżacja lokalu jest przykładowa (standard oferowany do sprzedaży nie obejmuje mebli, wykończenia podłóg, wyposażenia kuchni, łazienek itp.), ma wyłącznie charakter informacyjno-poglądowy i nie stanowi oferty w rozumieniu Kodeksu Cywilnego.

Legenda :

- ściana działowa z możliwością demontażu
- ściana działowa
- ściana konstrukcyjna

