



BUNSCHA RESIDENCE

1. Wymiary pomieszczeń, lokalizację przyborów sanitarnych i inne podano na podstawie projektu budowlanego. W trakcie realizacji mogą wystąpić różnice wymiarów i usytuowania elementów w stosunku do stanu wynikającego z projektu, związane ze specyfiką prac budowlanych.


2. Wymiary są obliczone w świetle pionowych przegród w stanie wykończonym, przy uwzględnieniu tynków i okładzin o grubości ok. 1 cm, na poziomie podłogi, bez uwzględnienia listew przypodłogowych, progów itp.

3. Powierzchnia użytkowa lokali oraz pomieszczeń określona jest na podstawie Rozporządzenia Ministra Rozwoju z dnia 11 września 2020r. w sprawie szczegółowego zakresu i formy projektu budowlanego (Dz.U. 2020 poz.1609 z późniejszymi zmianami), z uwzględnieniem normy PN-ISO 9836:2022-07

4. Przedstawiona aranżacja lokalu jest przykładowa (standard oferowany do sprzedaży nie obejmuje schodów, mebli, wykończenia podłóg, wyposażenia kuchni, łazienek itp.), ma wyłącznie charakter informacyjno- poglądowy i nie stanowi oferty w rozumieniu Kodeksu Cywilnego.

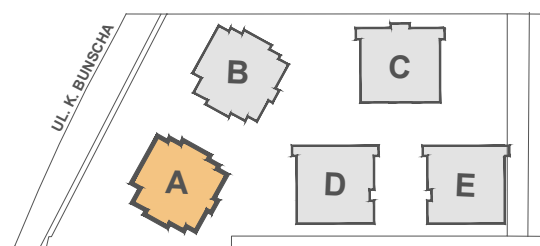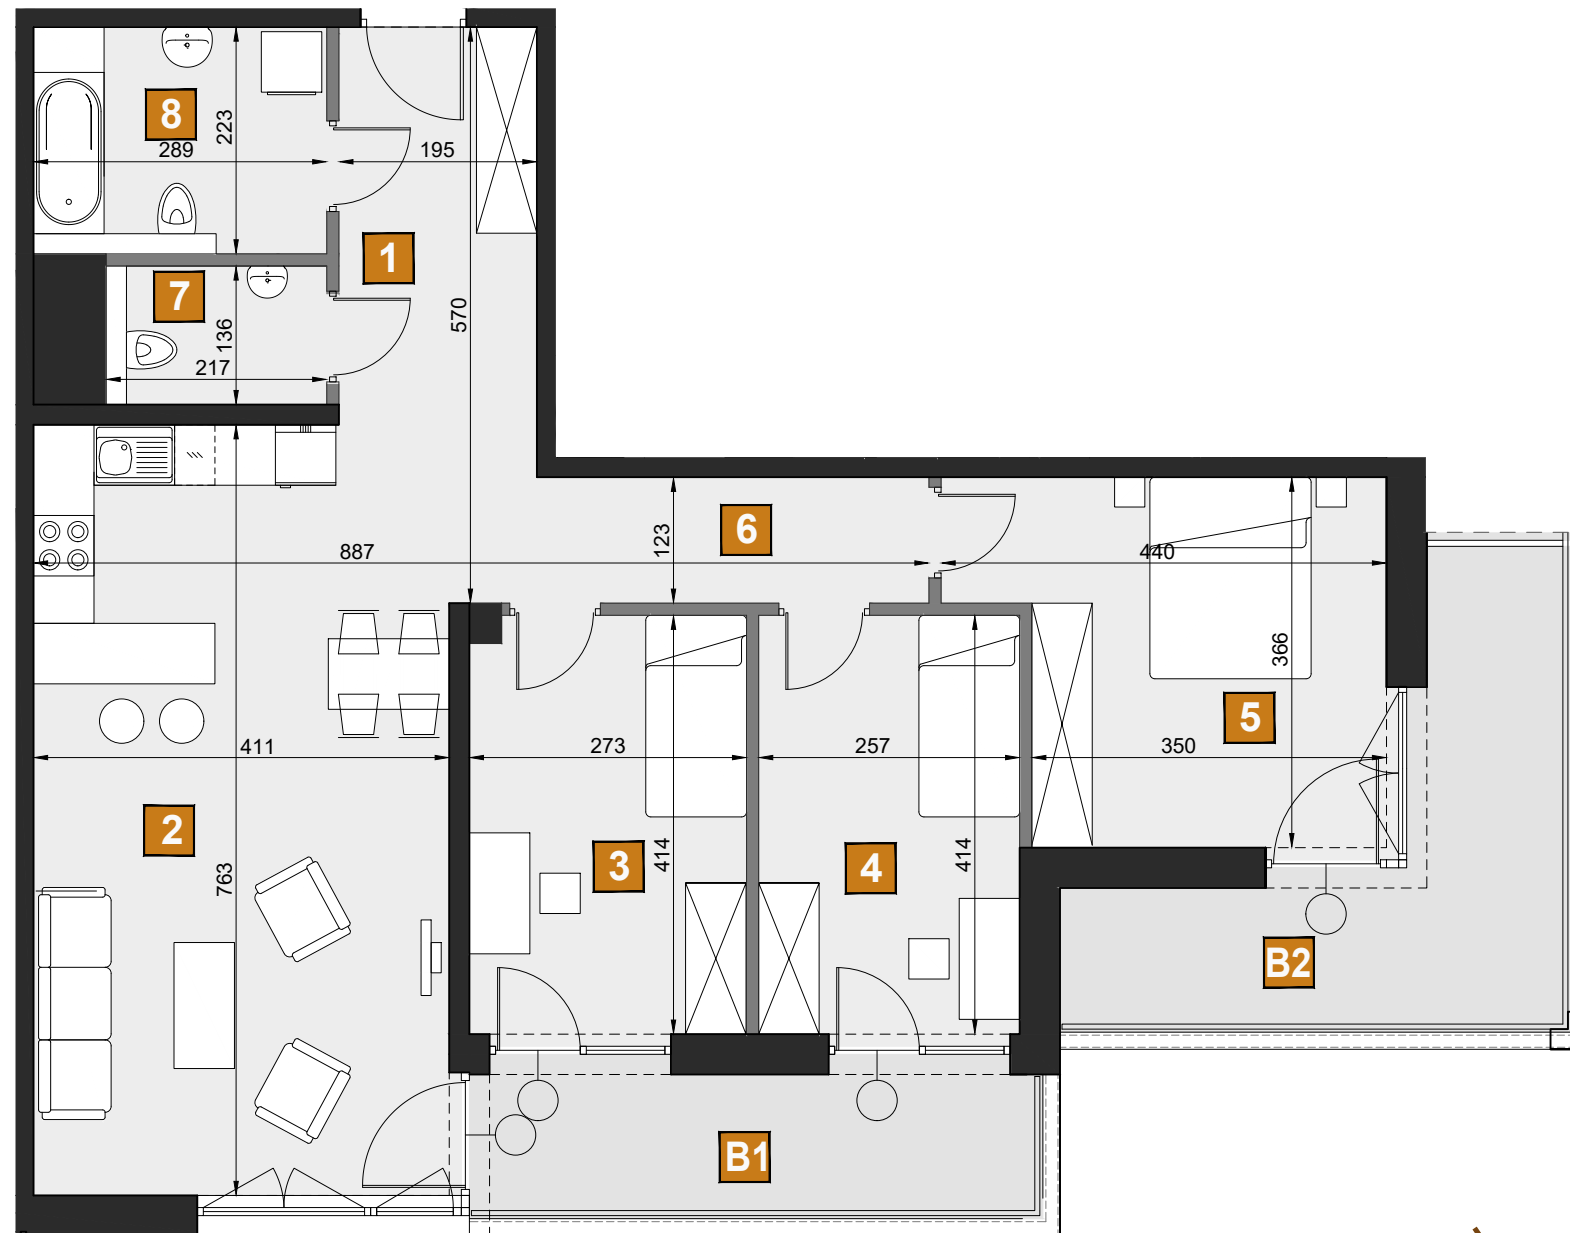

0 1 2 [m]

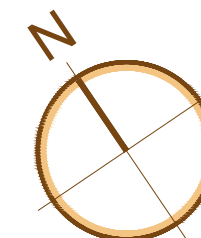

A27

budynek	A
piętro	2
mieszkanie	A27
liczba pokoi	4

1	przedpokój	8,13 m ²
2	pokój dzienny z aneksem kuch.	31,30 m ²
3	pokój	11,19 m ²
4	pokój	10,63 m ²
5	pokój	13,90 m ²
6	komunikacja	5,85 m ²
7	wc	2,94 m ²
8	łazienka	6,44 m ²

B1	balkon 1	7,24 m ²
B2	balkon 2	11,23 m ²

powierzchnia 90,38 m²



**IB INTER-BUD
DEVELOPER**

Biuro sprzedaży:

INTER-BUD Developer sp. z o.o. ul. Czerwone Maki 65 30-392 Kraków +48 12 25 25 335

www.bunscharesidence.pl mieszkania@bunscharesidence.pl