


BUNSCHA RESIDENCE

1. Wymiary pomieszczeń, lokalizację przyborów sanitarnych i inne podano na podstawie projektu budowlanego. W trakcie realizacji mogą wystąpić różnice wymiarów i usytuowania elementów w stosunku do stanu wynikającego z projektu, związane ze specyfiką prac budowlanych.

2. Wymiary są obliczone w świetle pionowych przegród w stanie wykończonym, przy uwzględnieniu tynków i okładzin o grubości ok. 1 cm, na poziomie podłogi, bez uwzględnienia listew przypodłogowych, progów itp.

3. Powierzchnia użytkowa lokali oraz pomieszczeń określona jest na podstawie Rozporządzenia Ministra Rozwoju z dnia 11 września 2020r. w sprawie szczegółowego zakresu i formy projektu budowlanego (Dz.U. 2020 poz.1609 z późniejszymi zmianami), z uwzględnieniem normy PN-ISO 9836:2022-07

4. Przedstawiona aranżacja lokalu jest przykładowa (standard oferowany do sprzedaży nie obejmuje schodów, mebli, wykończenia podłóg, wyposażenia kuchni, łazienek itp.), ma wyłącznie charakter informacyjno- poglądowy i nie stanowi oferty w rozumieniu Kodeksu Cywilnego.

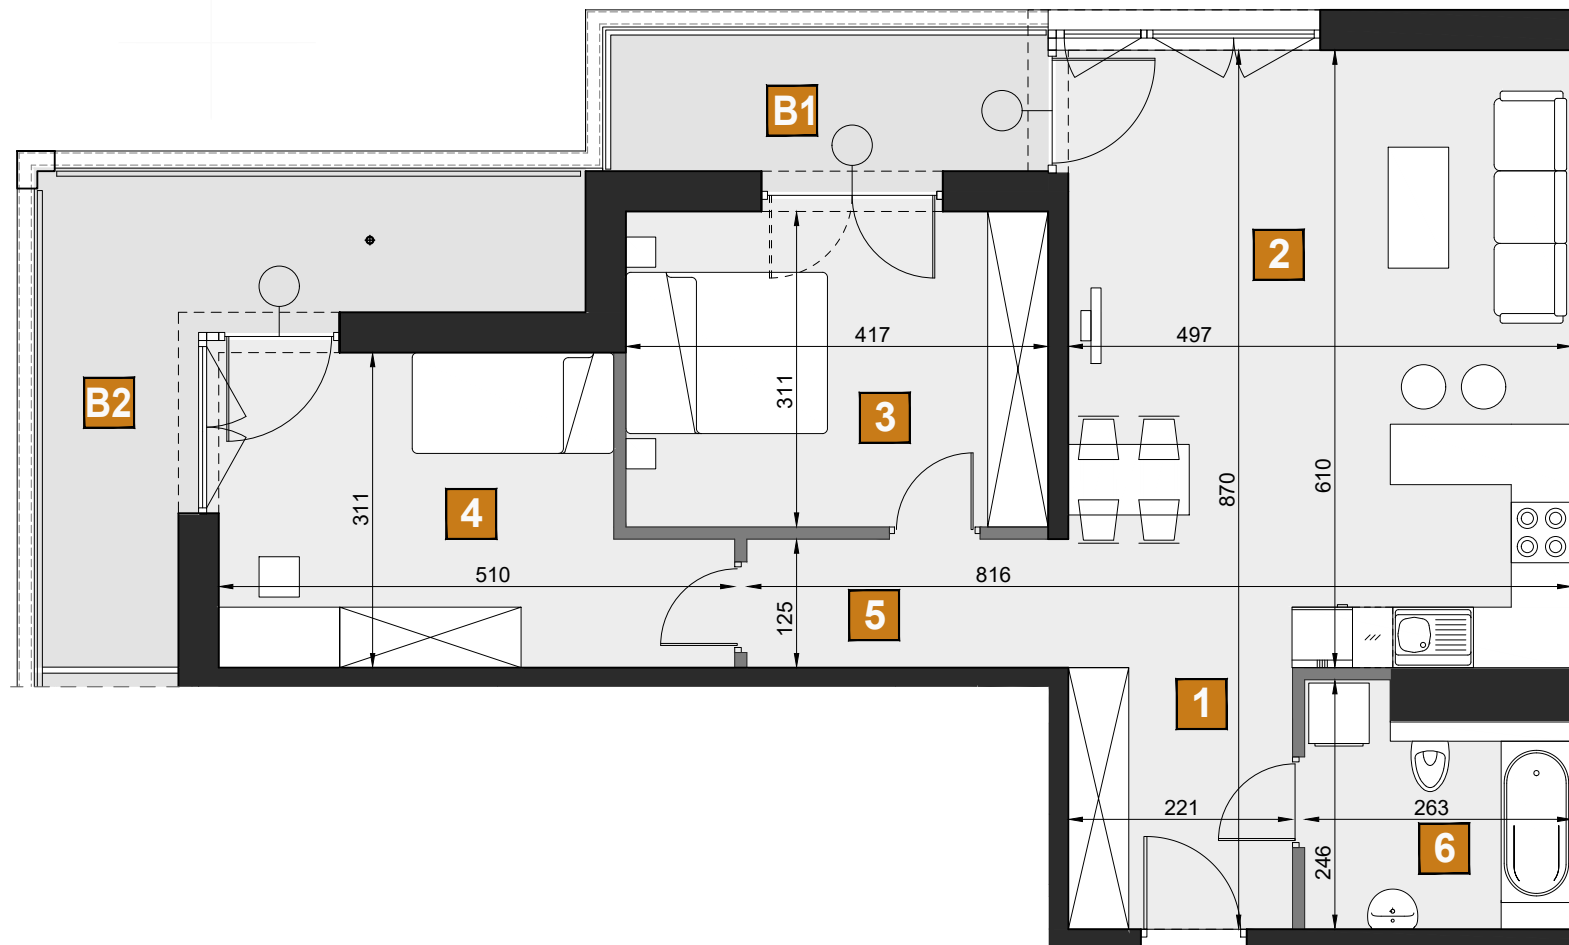




A42

budynek	A
piętro	4
mieszkanie	A42
liczba pokoi	3

1	przedpokój	5,72 m ²
2	pokój dzienny z aneksem kuch.	30,37 m ²
3	pokój	12,97 m ²
4	pokój	13,62 m ²
5	komunikacja	4,00 m ²
6	łazienka	5,72 m ²

B1	balkon 1	5,52 m ²
B2	balkon 2	11,96 m ²

powierzchnia 72,40 m²

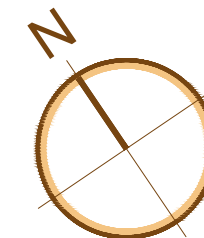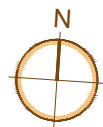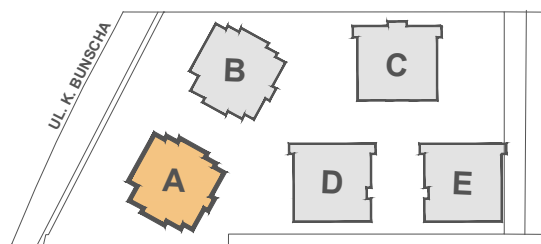

**IB INTER-BUD
DEVELOPER**

Biuro sprzedaży:

INTER-BUD Developer sp. z o.o. ul. Czerwone Maki 65 30-392 Kraków +48 12 25 25 335

www.bunscharesidence.pl mieszkania@bunscharesidence.pl