



WIŚLANETARASY 2.0

1. Wymiary pomieszczeń, lokalizację przyborów sanitarnych i inne podano na podstawie projektu budowlanego. W trakcie realizacji mogą wystąpić różnice wymiarów i usytuowania elementów w stosunku do stanu wynikającego z projektu, związane ze specyfiką prac budowlanych.

2. Wymiary są obliczone w świetle pionowych przegród w stanie wykończonym, przy uwzględnieniu tynków i okładzin o grubości ok. 1 cm, na poziomie podłogi, bez uwzględnienia listew przypodłogowych, progów itp.

3. Powierzchnia użytkowa lokali oraz pomieszczeń określona jest na podstawie Rozporządzenia Ministra Rozwoju z dnia 11 września 2020r. w sprawie szczegółowego zakresu i formy projektu budowlanego (Dz.U. 2020 poz.1609 z późniejszymi zmianami), z uwzględnieniem normy PN-ISO 9836:2022-07

4. Przedstawiona aranżacja lokalu jest przykładowa (standard oferowany do sprzedaży nie obejmuje schodów, mebli, wykończenia podłóg, wyposażenia kuchni, łazienek itp.), ma wyłącznie charakter informacyjno-poglądowy i nie stanowi oferty w rozumieniu Kodeksu Cywilnego.

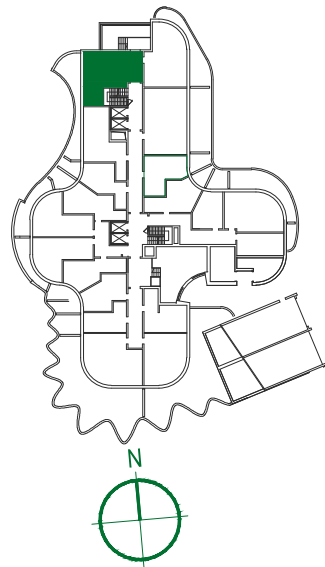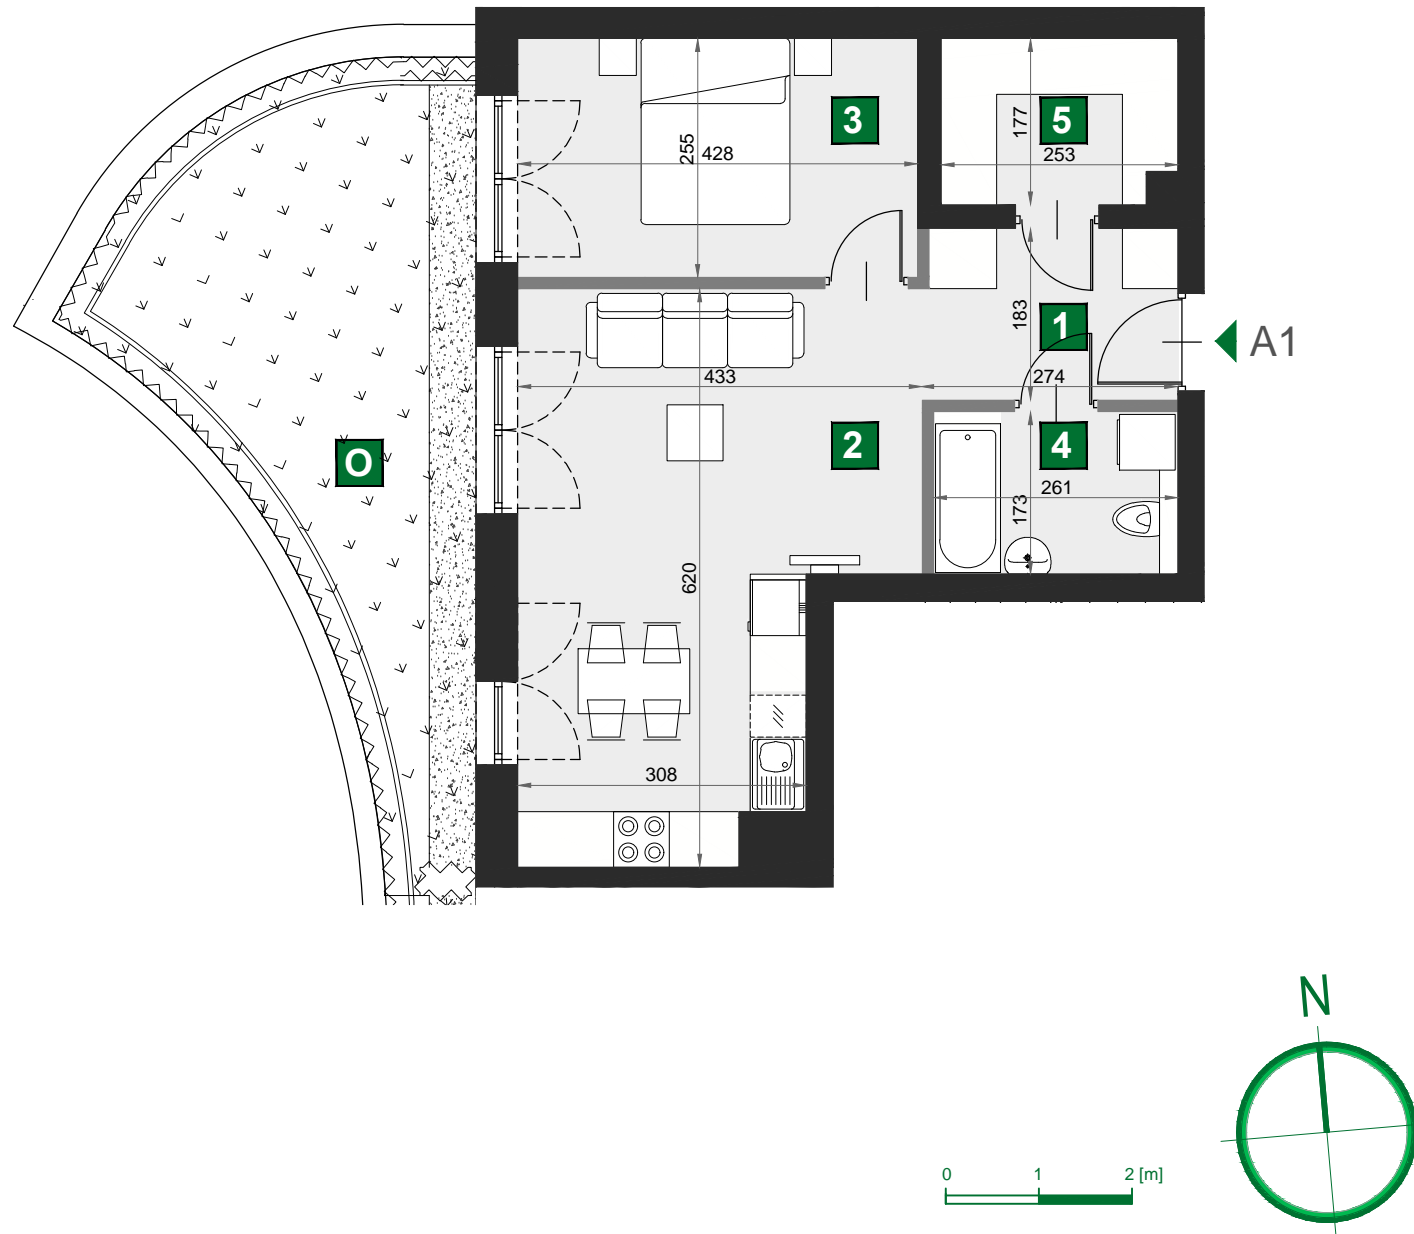

A1

| | |
|--------------|----|
| budynek | C |
| piętro | 0 |
| mieszkanie | A1 |
| liczba pokoi | 2 |

| | | |
|----------|------------------------------|----------------------|
| 1 | przedpokój | 4,87 m ² |
| 2 | pokój dzienny z aneksem kuch | 22,58 m ² |
| 3 | sypialnia | 10,91 m ² |
| 4 | łazienka | 4,52 m ² |
| 5 | garderoba | 4,36 m ² |

| | | |
|----------|---------|----------------------|
| 0 | ogródek | 18,94 m ² |
|----------|---------|----------------------|

powierzchnia 47,24 m²