




# BUNSCHA RESIDENCE

1. Wymiary pomieszczeń, lokalizację przyborów sanitarnych i inne podano na podstawie projektu budowlanego. W trakcie realizacji mogą wystąpić różnice wymiarów i usytuowania elementów w stosunku do stanu wynikającego z projektu, związane ze specyfiką prac budowlanych.

2. Wymiary są obliczone w świetle pionowych przegród w stanie wykończonym, przy uwzględnieniu tynków i okładzin o grubości ok. 1 cm, na poziomie podłogi, bez uwzględnienia listew przypodłogowych, progów itp.

3. Powierzchnia użytkowa lokali oraz pomieszczeń określona jest na podstawie Rozporządzenia Ministra Rozwoju z dnia 11 września 2020r. w sprawie szczegółowego zakresu i formy projektu budowlanego (Dz.U. 2020 poz.1609 z późniejszymi zmianami), z uwzględnieniem normy PN-ISO 9836:2022-07

4. Przedstawiona aranżacja lokalu jest przykładowa (standard oferowany do sprzedaży nie obejmuje schodów, mebli, wykończenia podłóg, wyposażenia kuchni, łazienek itp.), ma wyłącznie charakter informacyjno- poglądowy i nie stanowi oferty w rozumieniu Kodeksu Cywilnego.

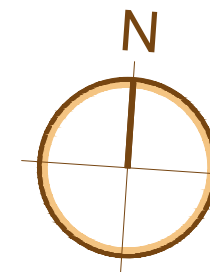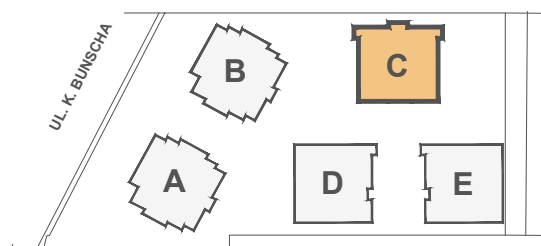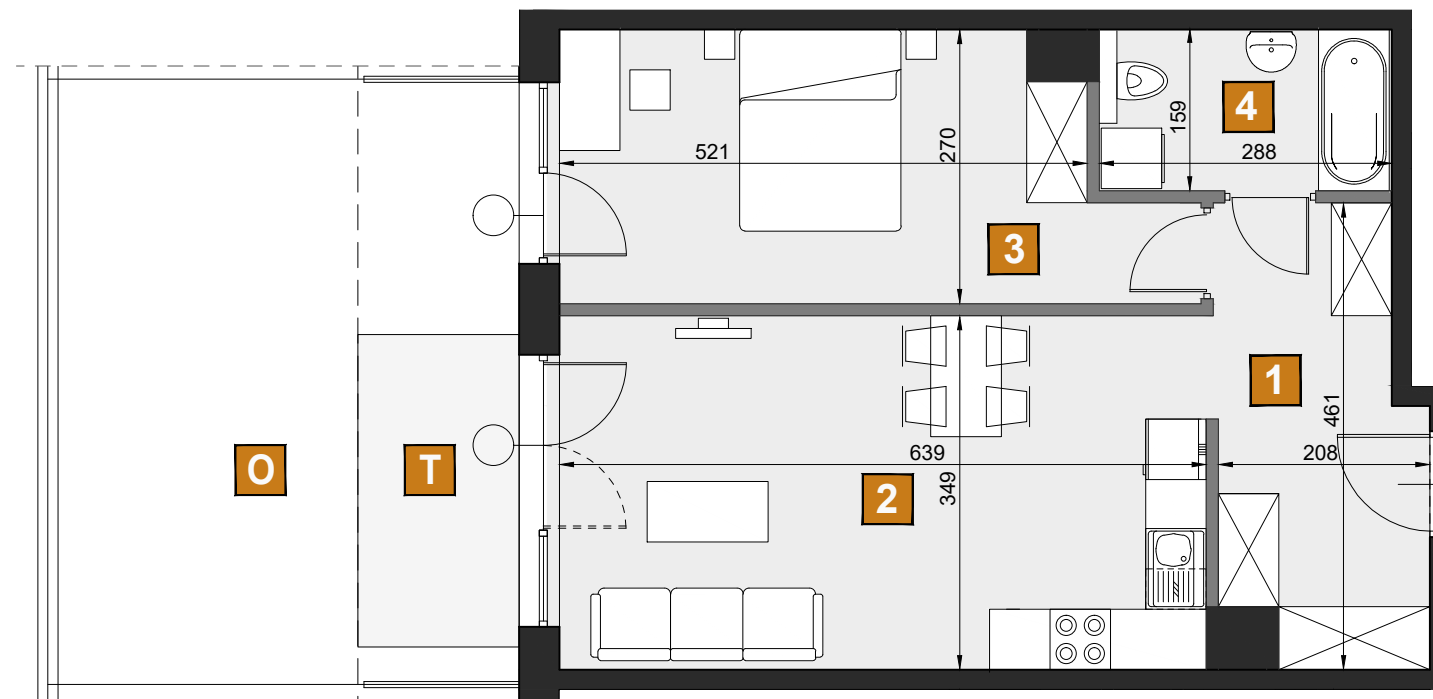


## C4

|              |    |
|--------------|----|
| budynek      | C  |
| piętro       | 0  |
| mieszkanie   | C4 |
| liczba pokoi | 2  |

|          |                               |                      |
|----------|-------------------------------|----------------------|
| <b>1</b> | przedpokój                    | 8,55 m <sup>2</sup>  |
| <b>2</b> | pokój dzienny z aneksem kuch. | 22,41 m <sup>2</sup> |
| <b>3</b> | pokój                         | 14,88 m <sup>2</sup> |
| <b>4</b> | łazienka                      | 4,55 m <sup>2</sup>  |

|          |         |                      |
|----------|---------|----------------------|
| <b>T</b> | taras   | 4,96 m <sup>2</sup>  |
| <b>O</b> | ogródek | 22,40 m <sup>2</sup> |

powierzchnia 50,39 m<sup>2</sup>

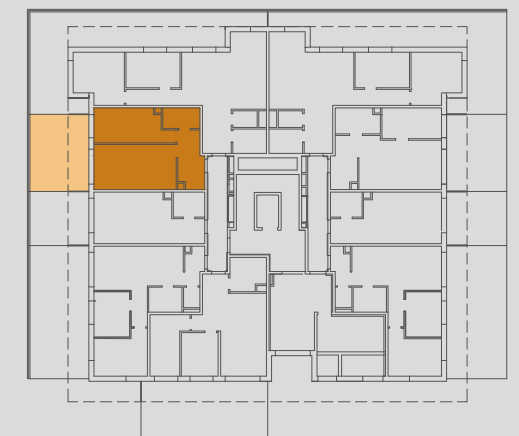

**IB INTER-BUD  
DEVELOPER**

**Biuro sprzedaży:**  
**INTER-BUD Developer sp. z o.o.** ul. Czerwone Maki 65 30-392 Kraków +48 12 25 25 335  
[www.bunscharesidence.pl](http://www.bunscharesidence.pl) [mieszkania@bunscharesidence.pl](mailto:mieszkania@bunscharesidence.pl)