



BUNSCHA RESIDENCE

1. Wymiary pomieszczeń, lokalizację przyborów sanitarnych i inne podano na podstawie projektu budowlanego. W trakcie realizacji mogą wystąpić różnice wymiarów i usytuowania elementów w stosunku do stanu wynikającego z projektu, związane ze specyfiką prac budowlanych.


2. Wymiary są obliczone w świetle pionowych przegród w stanie wykończonym, przy uwzględnieniu tynków i okładzin o grubości ok. 1 cm, na poziomie podłogi, bez uwzględnienia listew przypodłogowych, progów itp.

3. Powierzchnia użytkowa lokali oraz pomieszczeń określona jest na podstawie Rozporządzenia Ministra Rozwoju z dnia 11 września 2020r. w sprawie szczegółowego zakresu i formy projektu budowlanego (Dz.U. 2020 poz. 1609 z późniejszymi zmianami), z uwzględnieniem normy PN-ISO 9836:2022-07

4. Przedstawiona aranżacja lokalu jest przykładowa (standard oferowany do sprzedaży nie obejmuje schodów, mebli, wykończenia podłóg, wyposażenia kuchni, łazienek itp.), ma wyłącznie charakter informacyjno-poglądowy i nie stanowi oferty w rozumieniu Kodeksu Cywilnego.

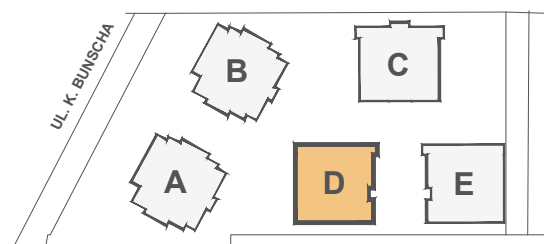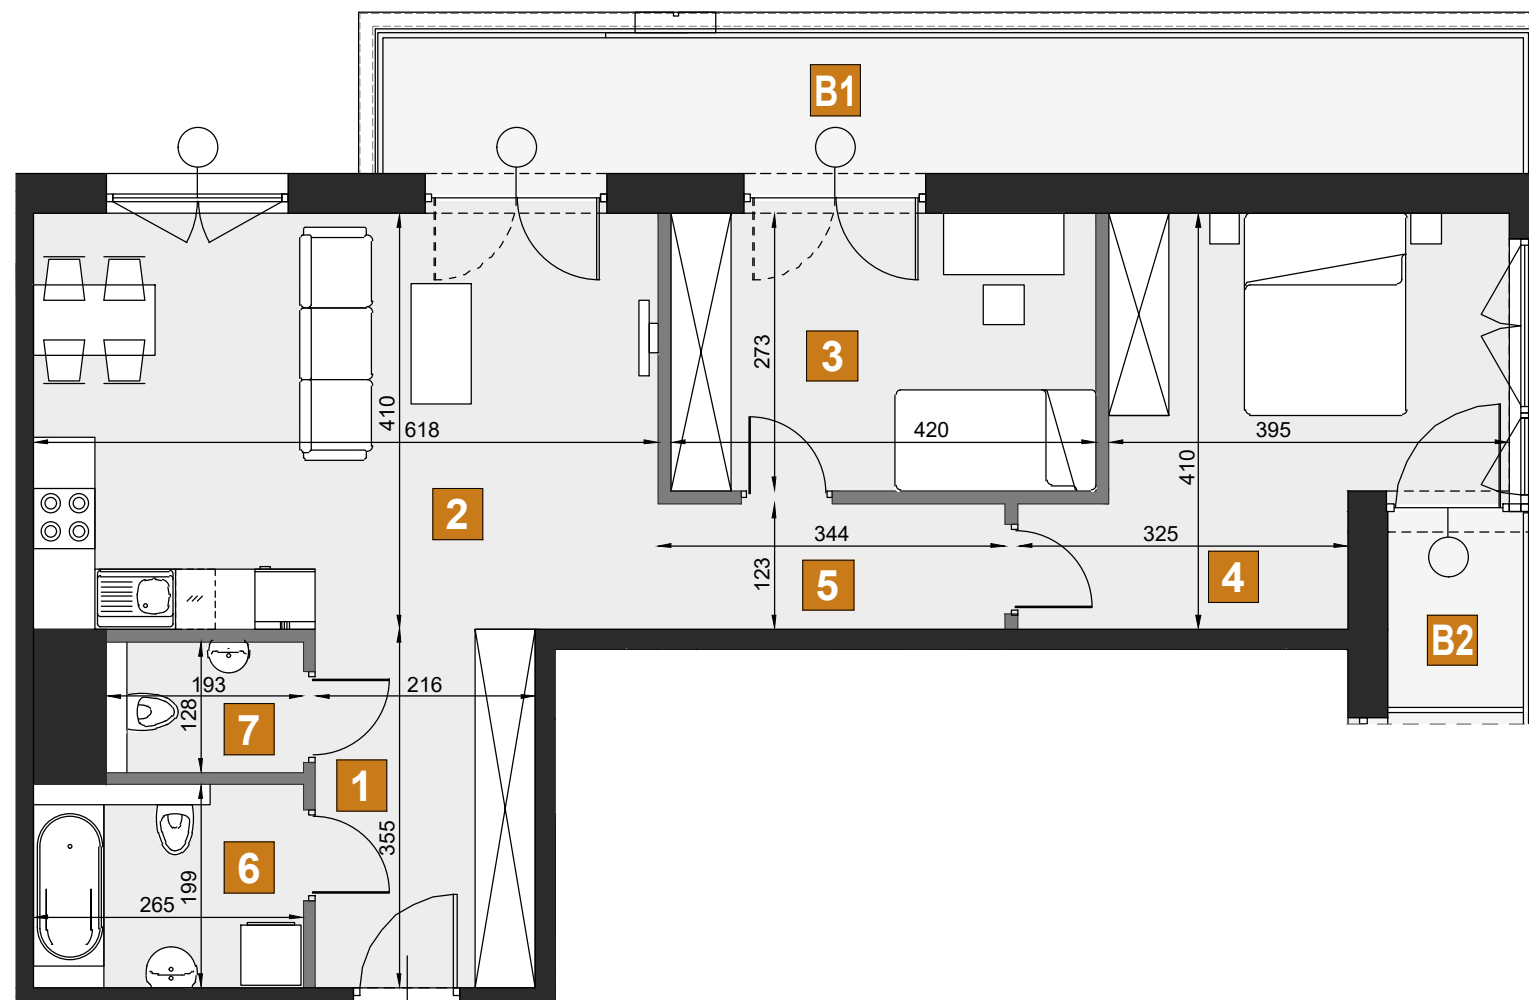

0 1 2 [m]

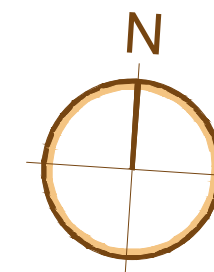

D10

budynek	D
piętro	1
mieszkanie	D10
liczba pokoi	3

1	przedpokój	7,67 m ²
2	pokój dzienny z aneksem kuch.	25,32 m ²
3	pokój	11,47 m ²
4	pokój	15,11 m ²
5	komunikacja	4,23 m ²
6	łazienka	5,27 m ²
7	wc	2,47 m ²

B1	balkon 1	15,16 m ²
B2	balkon 2	2,32 m ²

powierzchnia 71,54 m²



**IB INTER-BUD
DEVELOPER**

Biuro sprzedaży:

INTER-BUD Developer sp. z o.o. ul. Czerwone Maki 65 30-392 Kraków +48 12 25 25 335

www.bunscharesidence.pl mieszkania@bunscharesidence.pl