




# BUNSCHA RESIDENCE

1. Wymiary pomieszczeń, lokalizację przyborów sanitarnych i inne podano na podstawie projektu budowlanego. W trakcie realizacji mogą wystąpić różnice wymiarów i usytuowania elementów w stosunku do stanu wynikającego z projektu, związane ze specyfiką prac budowlanych.

2. Wymiary są obliczone w świetle pionowych przegród w stanie wykończonym, przy uwzględnieniu tynków i okładzin o grubości ok. 1 cm, na poziomie podłogi, bez uwzględnienia listew przypodłogowych, progów itp.

3. Powierzchnia użytkowa lokali oraz pomieszczeń określona jest na podstawie Rozporządzenia Ministra Rozwoju z dnia 11 września 2020r. w sprawie szczegółowego zakresu i formy projektu budowlanego (Dz.U. 2020 poz. 1609 z późniejszymi zmianami), z uwzględnieniem normy PN-ISO 9836:2022-07

4. Przedstawiona aranżacja lokalu jest przykładowa (standard oferowany do sprzedaży nie obejmuje schodów, mebli, wykończenia podłóg, wyposażenia kuchni, łazienek itp.), ma wyłącznie charakter informacyjno- poglądowy i nie stanowi oferty w rozumieniu Kodeksu Cywilnego.

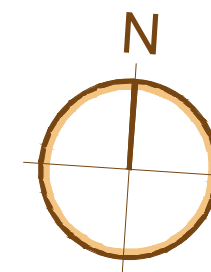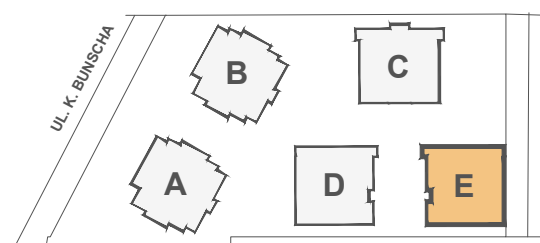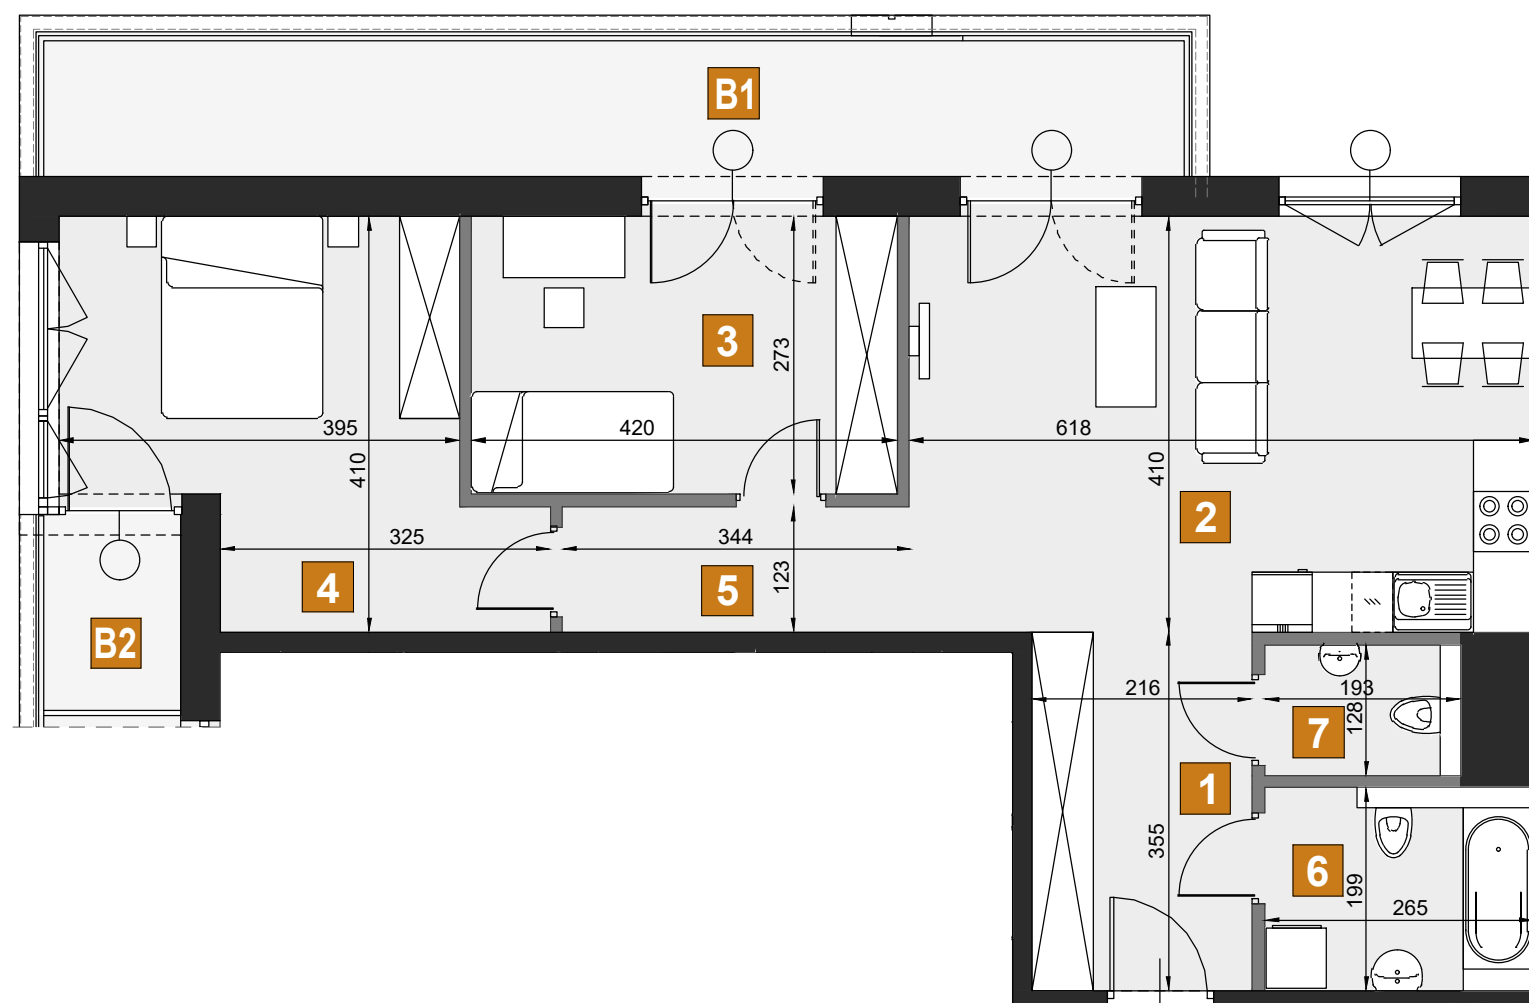

0 1 2 [m]


## E30

|              |     |
|--------------|-----|
| budynek      | E   |
| piętro       | 3   |
| mieszkanie   | E30 |
| liczba pokoi | 3   |

|   |                               |                      |
|---|-------------------------------|----------------------|
| 1 | przedpokój                    | 7,67 m <sup>2</sup>  |
| 2 | pokój dzienny z aneksem kuch. | 25,32 m <sup>2</sup> |
| 3 | pokój                         | 11,47 m <sup>2</sup> |
| 4 | pokój                         | 15,11 m <sup>2</sup> |
| 5 | komunikacja                   | 4,23 m <sup>2</sup>  |
| 6 | łazienka                      | 5,27 m <sup>2</sup>  |
| 7 | wc                            | 2,47 m <sup>2</sup>  |

|    |          |                      |
|----|----------|----------------------|
| B1 | balkon 1 | 15,16 m <sup>2</sup> |
| B2 | balkon 2 | 2,32 m <sup>2</sup>  |

powierzchnia 71,54 m<sup>2</sup>

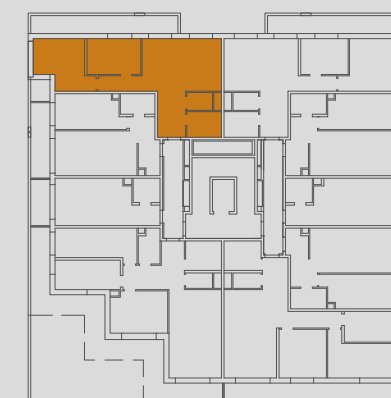

**IB INTER-BUD  
DEVELOPER**

**Biuro sprzedaży:**

**INTER-BUD Developer sp. z o.o. ul. Czerwone Maki 65 30-392 Kraków +48 12 25 25 335**

**www.bunscharesidence.pl mieszkania@bunscharesidence.pl**