




BUNSCHA RESIDENCE

1. Wymiary pomieszczeń, lokalizację przyborów sanitarnych i inne podano na podstawie projektu budowlanego. W trakcie realizacji mogą wystąpić różnice wymiarów i usytuowania elementów w stosunku do stanu wynikającego z projektu, związane ze specyfiką prac budowlanych.

2. Wymiary są obliczone w świetle pionowych przegród w stanie wykończonym, przy uwzględnieniu tynków i okładzin o grubości ok. 1 cm, na poziomie podłogi, bez uwzględnienia listew przypodłogowych, progów itp.

3. Powierzchnia użytkowa lokali oraz pomieszczeń określona jest na podstawie Rozporządzenia Ministra Rozwoju z dnia 11 września 2020r. w sprawie szczegółowego zakresu i formy projektu budowlanego (Dz.U. 2020 poz.1609 z późniejszymi zmianami), z uwzględnieniem normy PN-ISO 9836:2022-07

4. Przedstawiona aranżacja lokalu jest przykładowa (standard oferowany do sprzedaży nie obejmuje schodów, mebli, wykończenia podłóg, wyposażenia kuchni, łazienek itp.), ma wyłącznie charakter informacyjno- poglądowy i nie stanowi oferty w rozumieniu Kodeksu Cywilnego.

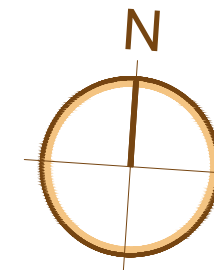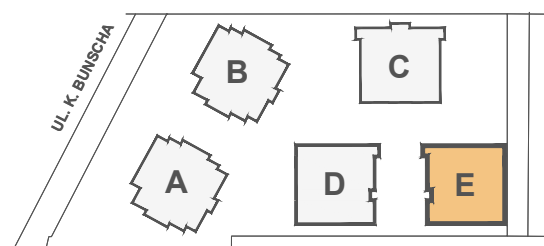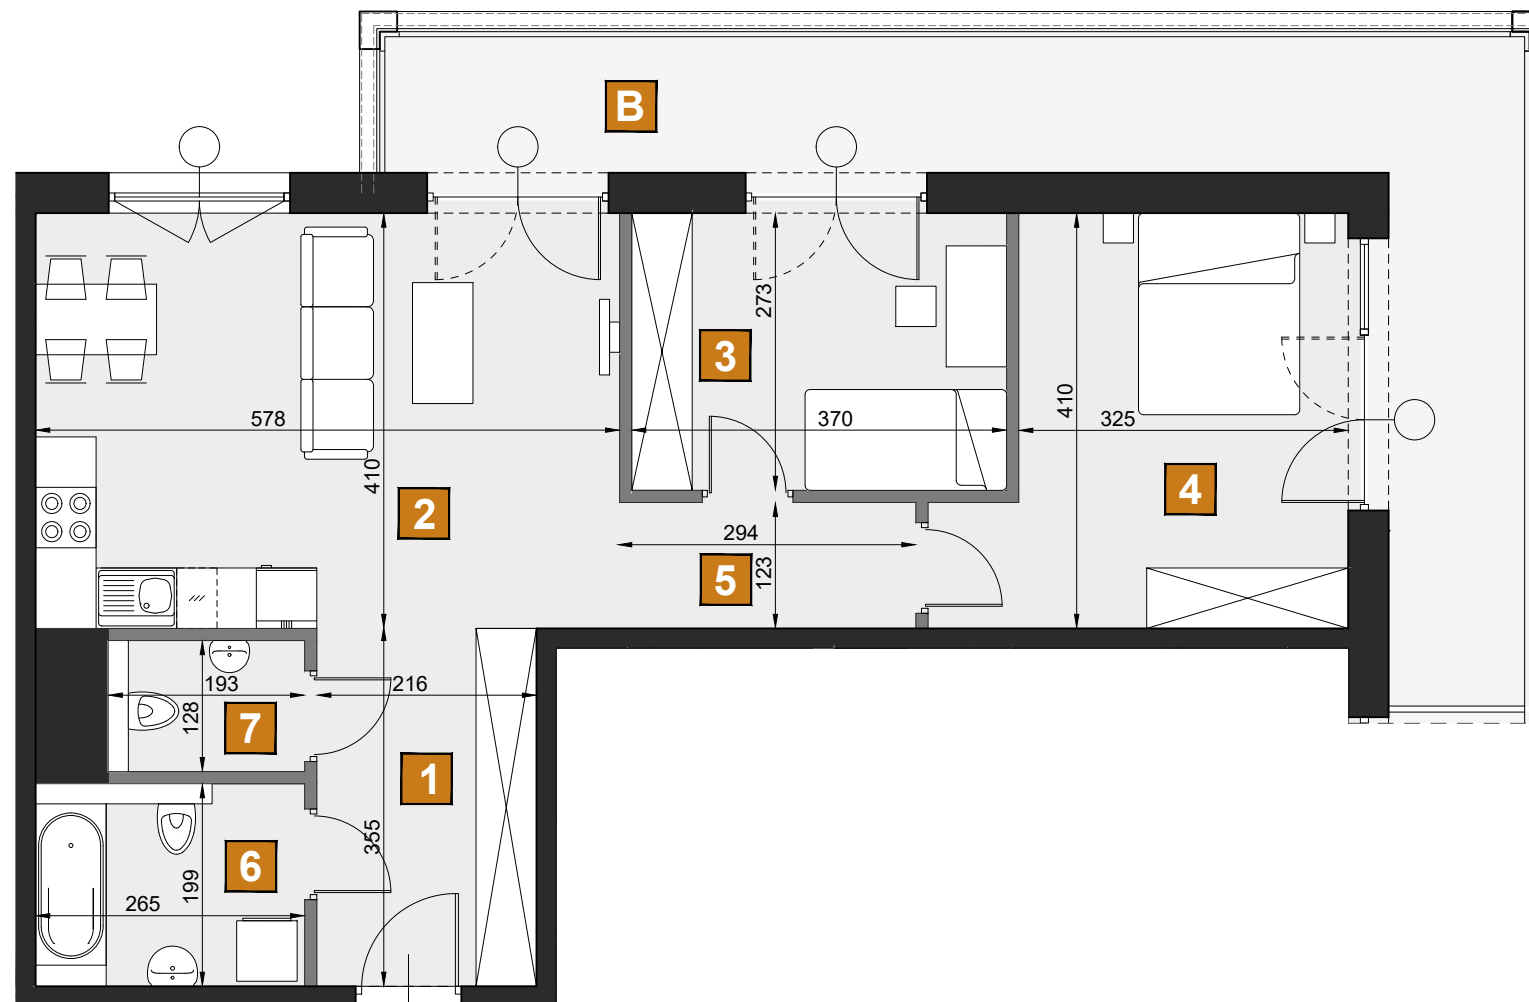


E47

| | |
|--------------|-----|
| budynek | E |
| piętro | 4 |
| mieszkanie | E47 |
| liczba pokoi | 3 |

| | | |
|---|-------------------------------|----------------------|
| 1 | przedpokój | 7,67 m ² |
| 2 | pokój dzienny z aneksem kuch. | 23,68 m ² |
| 3 | pokój | 10,10 m ² |
| 4 | pokój | 14,43 m ² |
| 5 | komunikacja | 3,62 m ² |
| 6 | łazienka | 5,27 m ² |
| 7 | wc | 2,47 m ² |

| | | |
|---|--------|----------------------|
| B | balkon | 22,26 m ² |
|---|--------|----------------------|

powierzchnia 67,24 m²

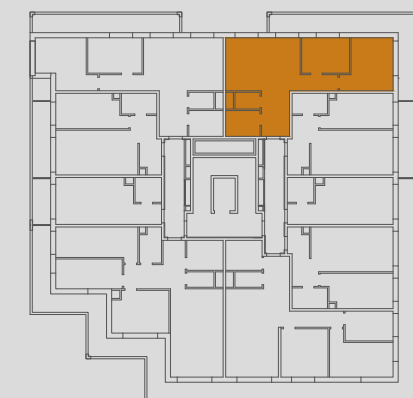

**IB INTER-BUD
DEVELOPER**

Biuro sprzedaży:

INTER-BUD Developer sp. z o.o. ul. Czerwone Maki 65 30-392 Kraków +48 12 25 25 335

www.bunscharesidence.pl mieszkania@bunscharesidence.pl