



# BUNSCHA RESIDENCE

1. Wymiary pomieszczeń, lokalizację przyborów sanitarnych i inne podano na podstawie projektu budowlanego. W trakcie realizacji mogą wystąpić różnice wymiarów i usytuowania elementów w stosunku do stanu wynikającego z projektu, związane ze specyfiką prac budowlanych.

2. Wymiary są obliczone w świetle pionowych przegród w stanie wykończonym, przy uwzględnieniu tynków i okładzin o grubości ok. 1 cm, na poziomie podłogi, bez uwzględnienia listew przypodłogowych, progów itp.

3. Powierzchnia użytkowa lokali oraz pomieszczeń określona jest na podstawie Rozporządzenia Ministra Rozwoju z dnia 11 września 2020r. w sprawie szczegółowego zakresu i formy projektu budowlanego (Dz.U. 2020 poz.1609 z późniejszymi zmianami), z uwzględnieniem normy PN-ISO 9836:2022-07

4. Przedstawiona aranżacja lokalu jest przykładowa (standard oferowany do sprzedaży nie obejmuje schodów, mebli, wykończenia podłóg, wyposażenia kuchni, łazienek itp.), ma wyłącznie charakter informacyjno- poglądowy i nie stanowi oferty w rozumieniu Kodeksu Cywilnego.

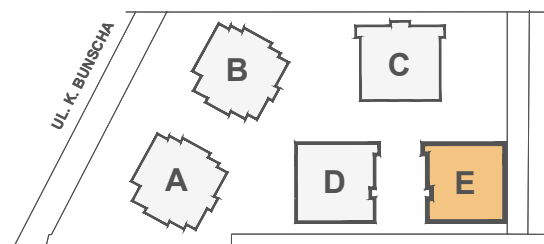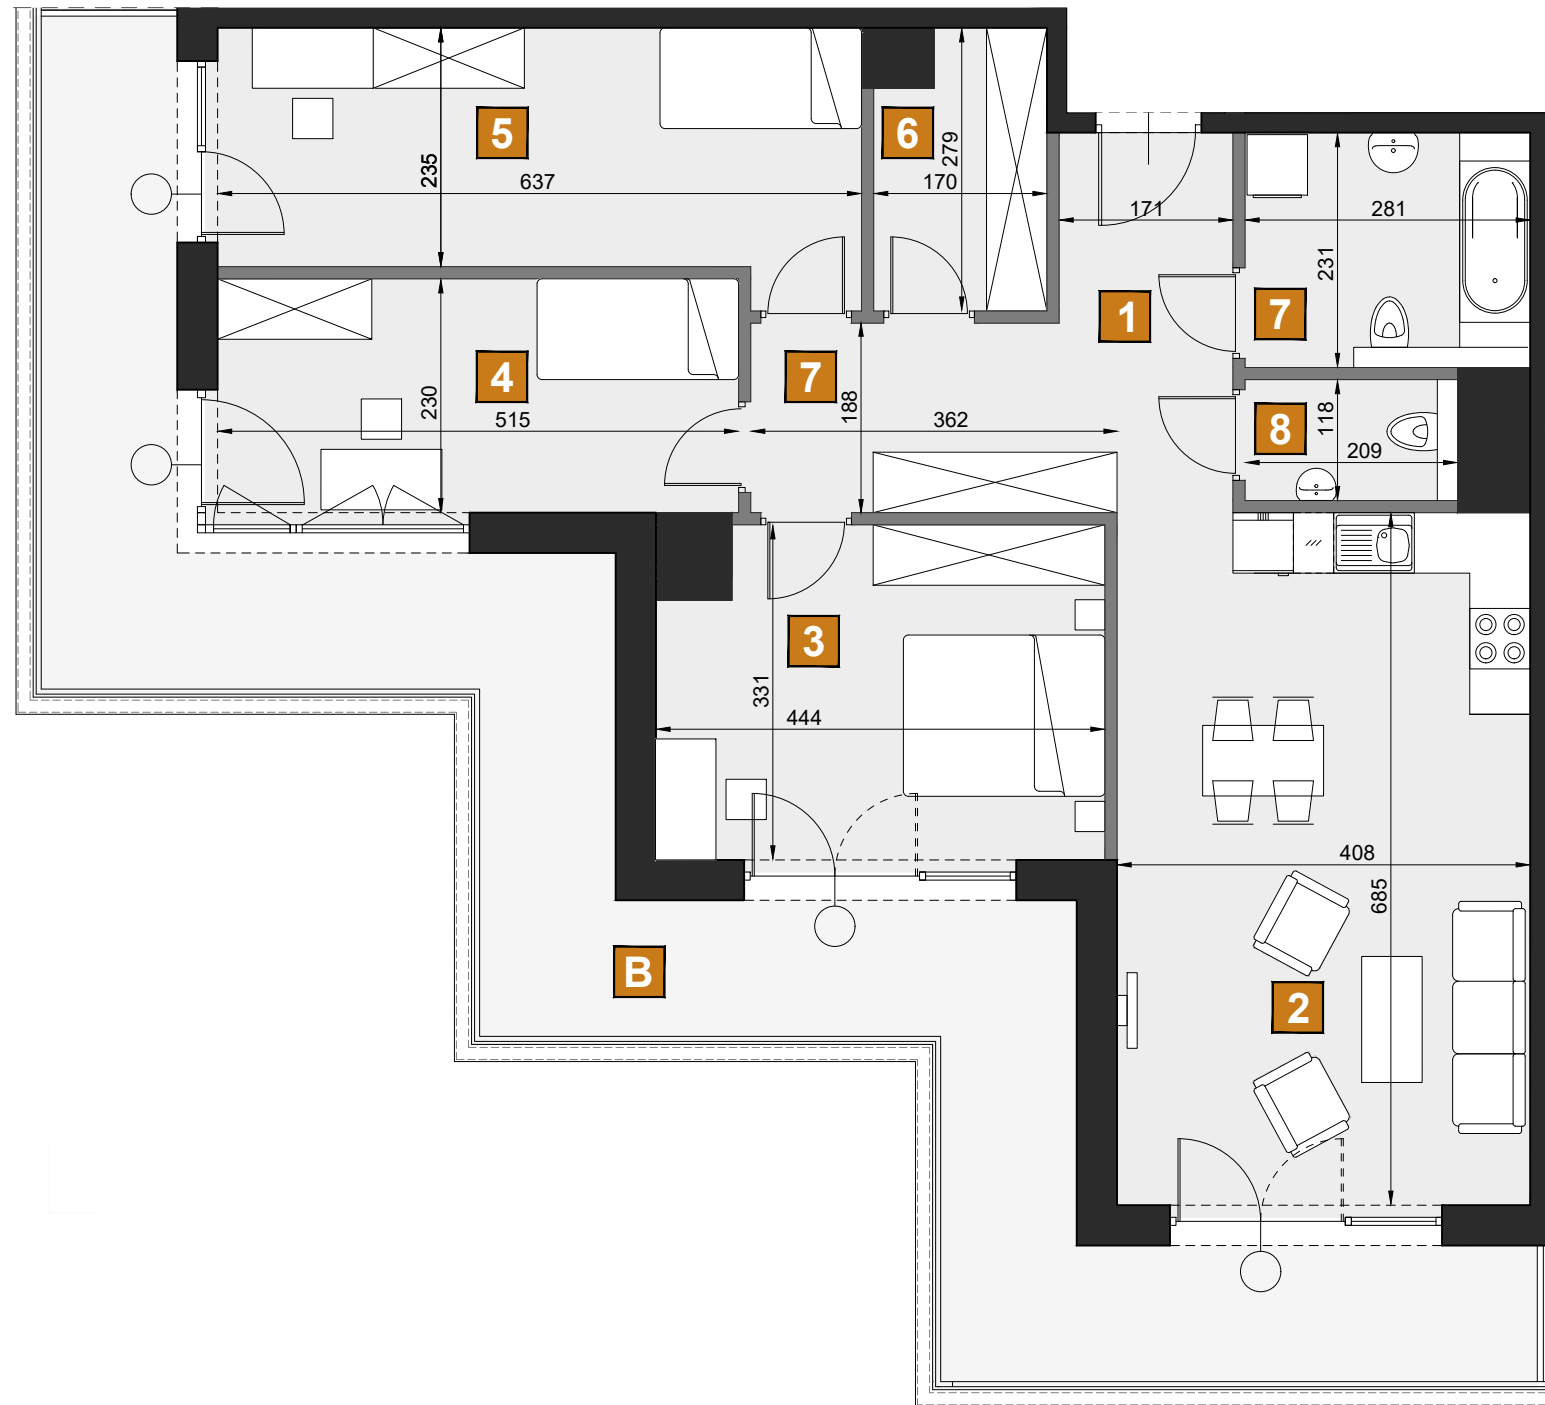

0 1 2 [m]




## E51

budynek	E
piętro	5
mieszkanie	E51
liczba pokoi	4

1	przedpokój	12,11 m <sup>2</sup>
2	pokój dzienny z aneksem kuch.	27,95 m <sup>2</sup>
3	pokój	14,09 m <sup>2</sup>
4	pokój	11,85 m <sup>2</sup>
5	pokój	15,44 m <sup>2</sup>
6	garderoba	4,38 m <sup>2</sup>
7	łazienka	6,49 m <sup>2</sup>
8	wc	2,47 m <sup>2</sup>

B	balkon	36,51 m <sup>2</sup>
---	--------	----------------------

powierzchnia 94,78 m<sup>2</sup>

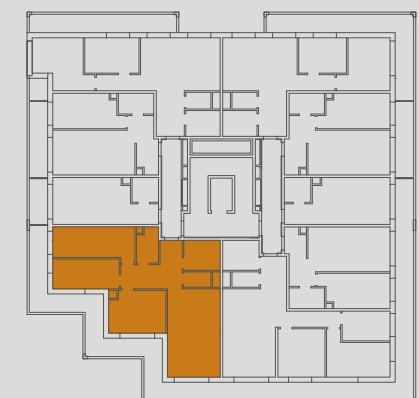

**IB** INTER-BUD  
DEVELOPER

**Biuro sprzedaży:**

INTER-BUD Developer sp. z o.o. ul. Czerwone Maki 65 30-392 Kraków +48 12 25 25 335

www.bunscharesidence.pl mieszkania@bunscharesidence.pl