


WIŚLANE TARASY 2.0

1. Wymiary pomieszczeń, lokalizację przyborów sanitarnych i inne podano na podstawie projektu budowlanego. W trakcie realizacji mogą wystąpić różnice wymiarów i usytuowania elementów w stosunku do stanu wynikającego z projektu, związane ze specyfiką prac budowlanych.

2. Wymiary są obliczone w świetle pionowych przegród w stanie wykończonym, przy uwzględnieniu tynków i okładzin o grubości ok. 1 cm, na poziomie podłogi, bez uwzględnienia listew przypodłogowych, progów itp.

3. Powierzchnia użytkowa lokali oraz pomieszczeń określona jest na podstawie Rozporządzenia Ministra Rozwoju z dnia 11 września 2020r. w sprawie szczegółowego zakresu i formy projektu budowlanego (Dz.U. 2020 poz.1609 z późniejszymi zmianami), z uwzględnieniem normy PN-ISO 9836:2022-07

4. Przedstawiona aranżacja lokalu jest przykładowa (standard oferowany do sprzedaży nie obejmuje schodów, mebli, wykończenia podłóg, wyposażenia kuchni, łazienek itp.), ma wyłącznie charakter informacyjno-poglądowy i nie stanowi oferty w rozumieniu Kodeksu Cywilnego.

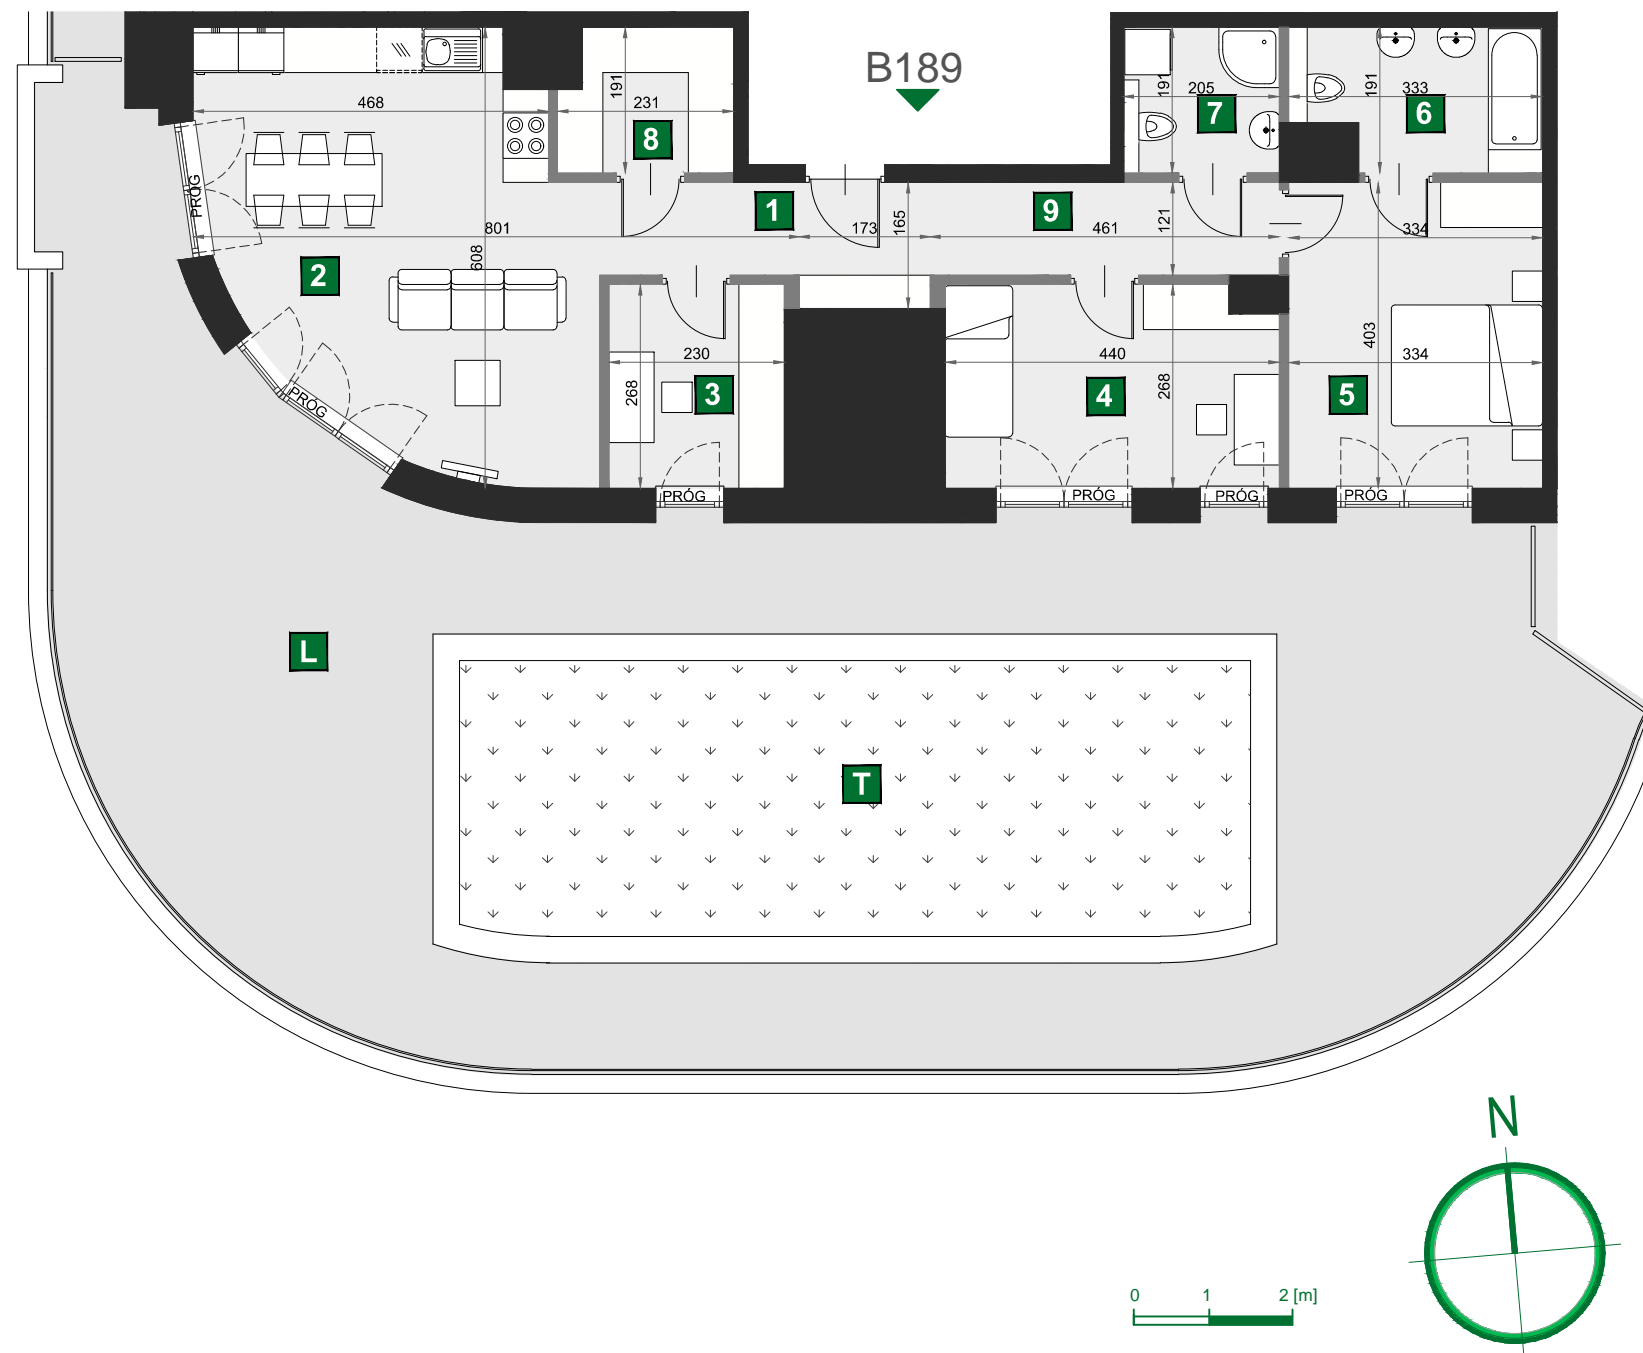

B189

budynek C
piętro 9
mieszkanie B189
liczba pokoi 4

1	przedpokój	6,03 m ²
2	pokój dzienny z aneksem kuch	26,19 m ²
3	gabinet	6,16 m ²
4	sypialnia	11,53 m ²
5	sypialnia	13,46 m ²
6	łazienka	5,76 m ²
7	łazienka	3,92 m ²
8	garderoba	4,14 m ²
9	komunikacja	5,57 m ²

L	loggia	76,74 m ²
T	taras zielony	38,06 m ²

powierzchnia 82,76 m²